



LEGENDA


- PISO A DEMOLIR
- PAREDE/ESQUADRIA A DEMOLIR

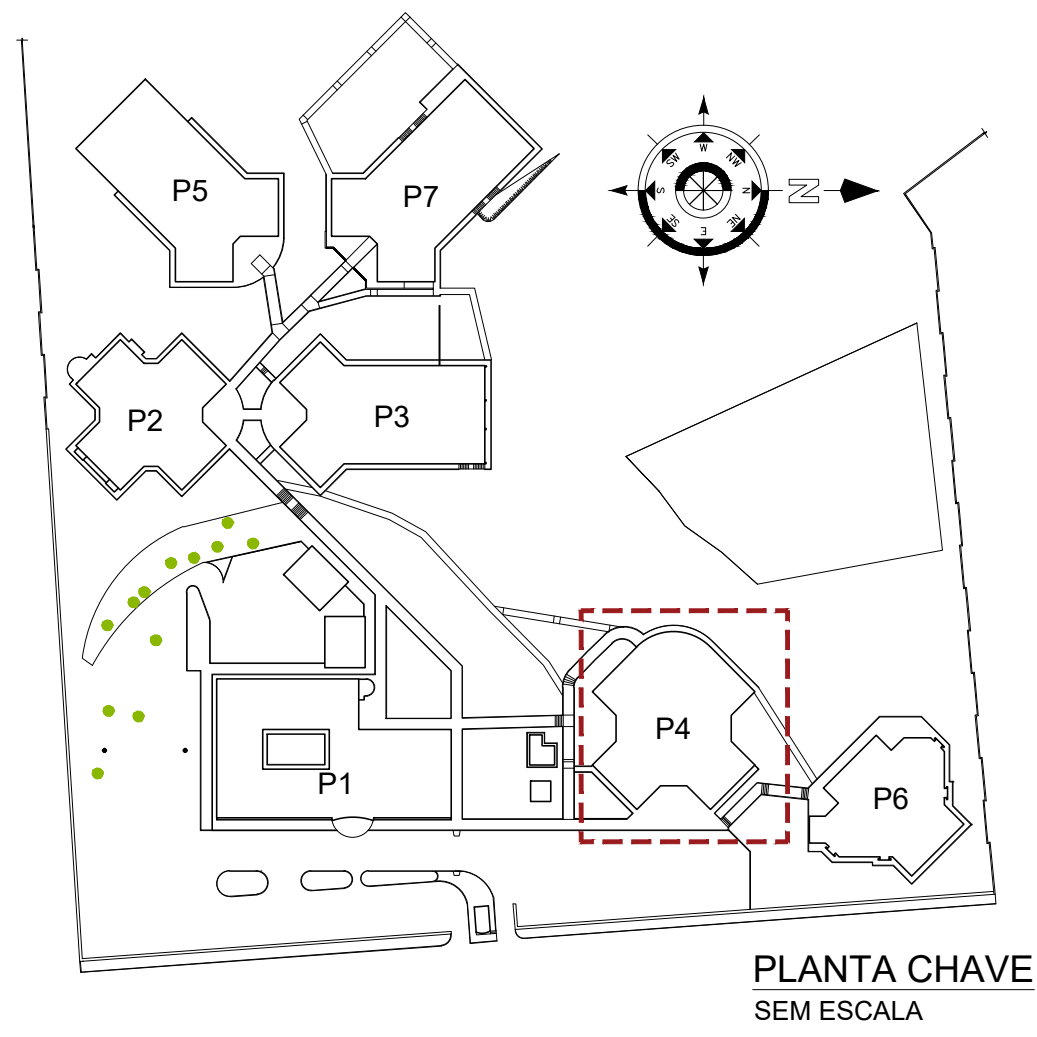

PLANTA BAIXA PRÉDIO 4 - A DEMOLIR  
ESCALA: 1/50

 <b>INSTITUTO FEDERAL DO RIO DE JANEIRO</b>			<b>DEPARTAMENTO DE ADMINISTRAÇÃO E DE PLANEJAMENTO</b> Av. Pasteur Lobo, nº 150, Ld. São Cristóvão I - CEP 99064-440 - PASSO FUNDO/RS Fone: (51) 3211-2818 pf-arquit@ufrj.edu.br		
PROJETO	RESPONSÁVEL TÉCNICO	PROPRIETÁRIO			
GUSTAVO CARDOSO ROCHA ENG. CIVIL - CREA 17767					
<b>CÂMPUS PASSO FUNDO - REFORMA DOS PRÉDIOS 4 E 6</b>					
<b>PROJETO ARQUITETÔNICO</b>			ÁREA DA OBRA: 294,00 m²		
PLANTA BAIXA - PRÉDIO 4 A DEMOLIR			VISTO: _____		
DESENHO: GUSTAVO			OBRA: CPF 002/2022		
DATA: NOVEMBRO / 2022			PRONÓIA: PAR 01/04		
ESCALA: 1/50					



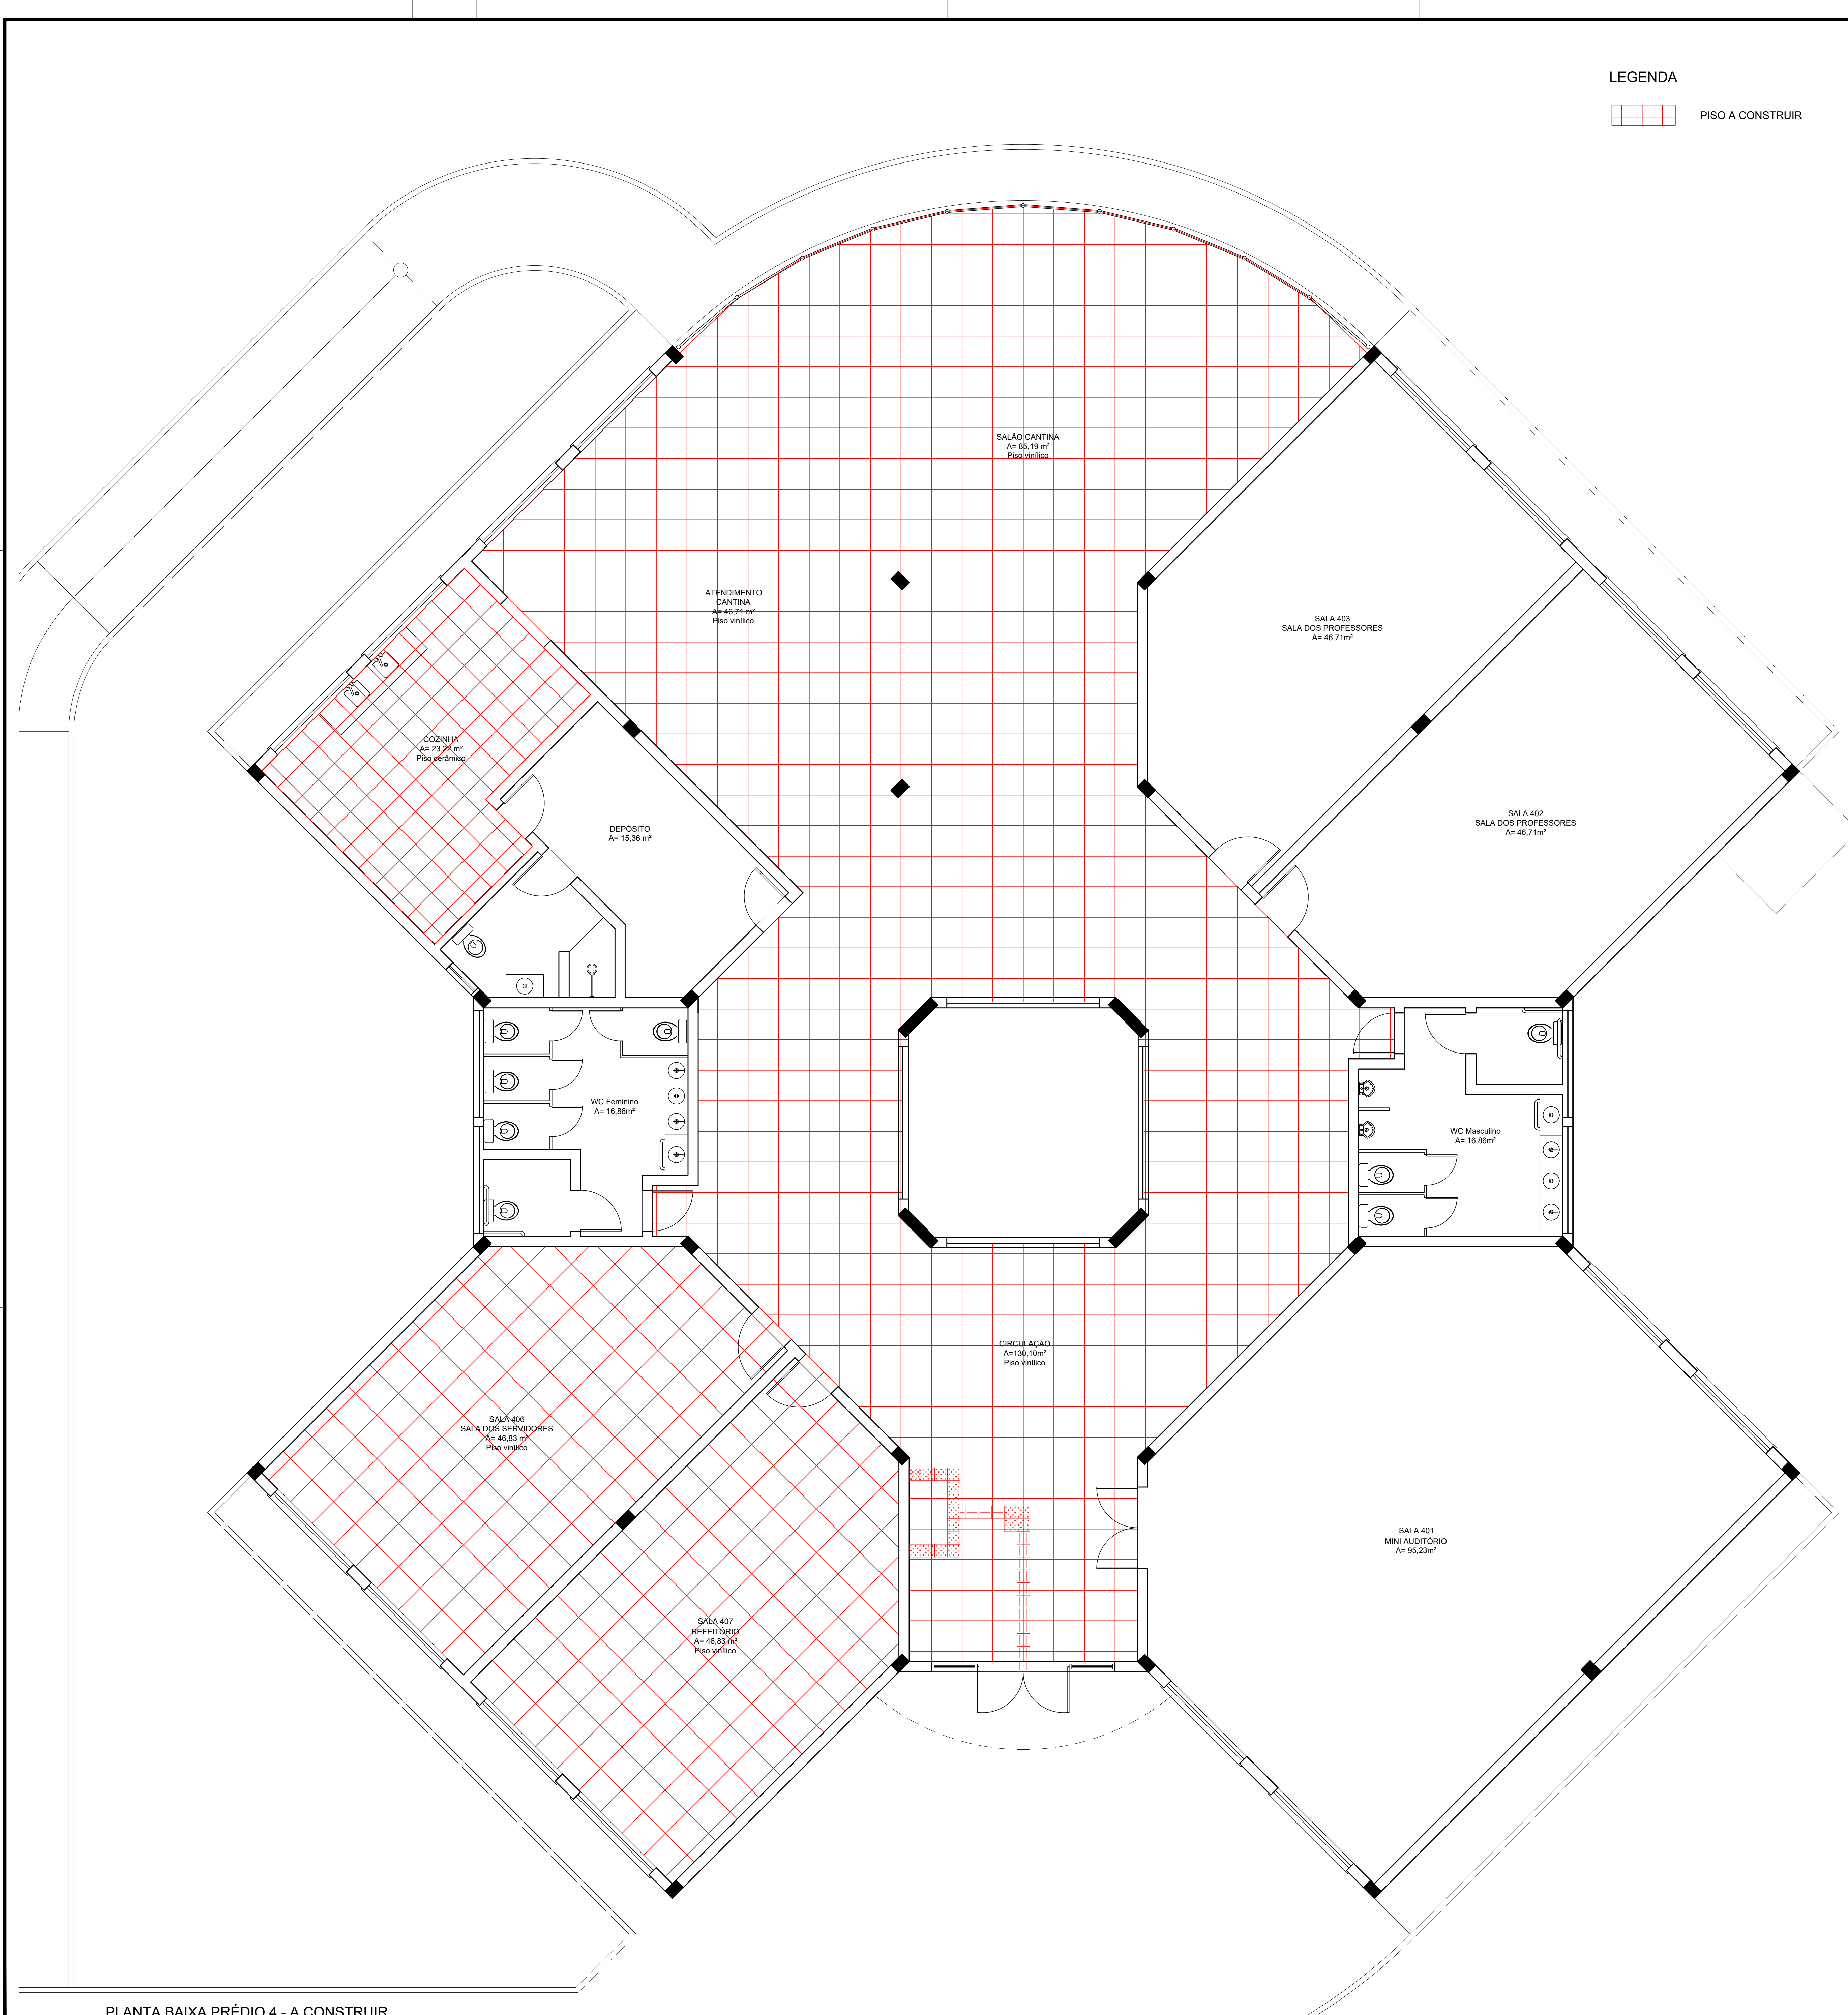

LEGENDA

PISO A CONSTRUIR

Piso vinílico colado  
Contrapiso de concreto  
Base existente

DETALHE DO PISO  
SEM ESCALA

PLANTA CHAVE  
SEM ESCALA

PLANTA BAIXA PRÉDIO 4 - A CONSTRUIR  
ESCALA: 1/50

INSTITUTO FEDERAL  
SUL-RIO-GRANDENSE

DEPARTAMENTO DE ADMINISTRAÇÃO E DE PLANEJAMENTO

Av. Palmatira Leão, nº 150, Ld. São Cristóvão 9 - CEP 96064-440 - PASSO FUNDO/RS

Fone: (51) 3211.2916

pf@ufrgs.edu.br

RESPONSÁVEL TÉCNICO  
PROJETO

RESPONSÁVEL TÉCNICO  
EXECUÇÃO

PROPRIETÁRIO

GUSTAVO CARDOSO ROEN  
RGS CIVIL - CREBAS 17172

CÂMPUS PASSO FUNDO - REFORMA DOS PRÉDIOS 4 E 6

Av. Palmatira Leão, 150 - Loteamento São Cristóvão 9 - CEP 96064-440 - Passo Fundo/RS

PROJETO ARQUITETÔNICO

ÁREA DA OBRA  
474,35 m²

PLANTA BAIXA - PRÉDIO 4  
A CONSTRUIR

VISTO

OBRA

CPF 002/2022

DESENHO  
GUSTAVO


DATA  
NOVEMBRO / 2022

ESCALA  
1:50


PRANCHETA  
PAR 02/04

C:\USERS\PF\DOCUMENTOS\PROJETOS E OBRAS\PRÉDIO 4 - CONVENÇÂO REFORMA CANTINA\REFORMA CANTINA.DWG - Seta 1/11/2022


PA 1/11/2022


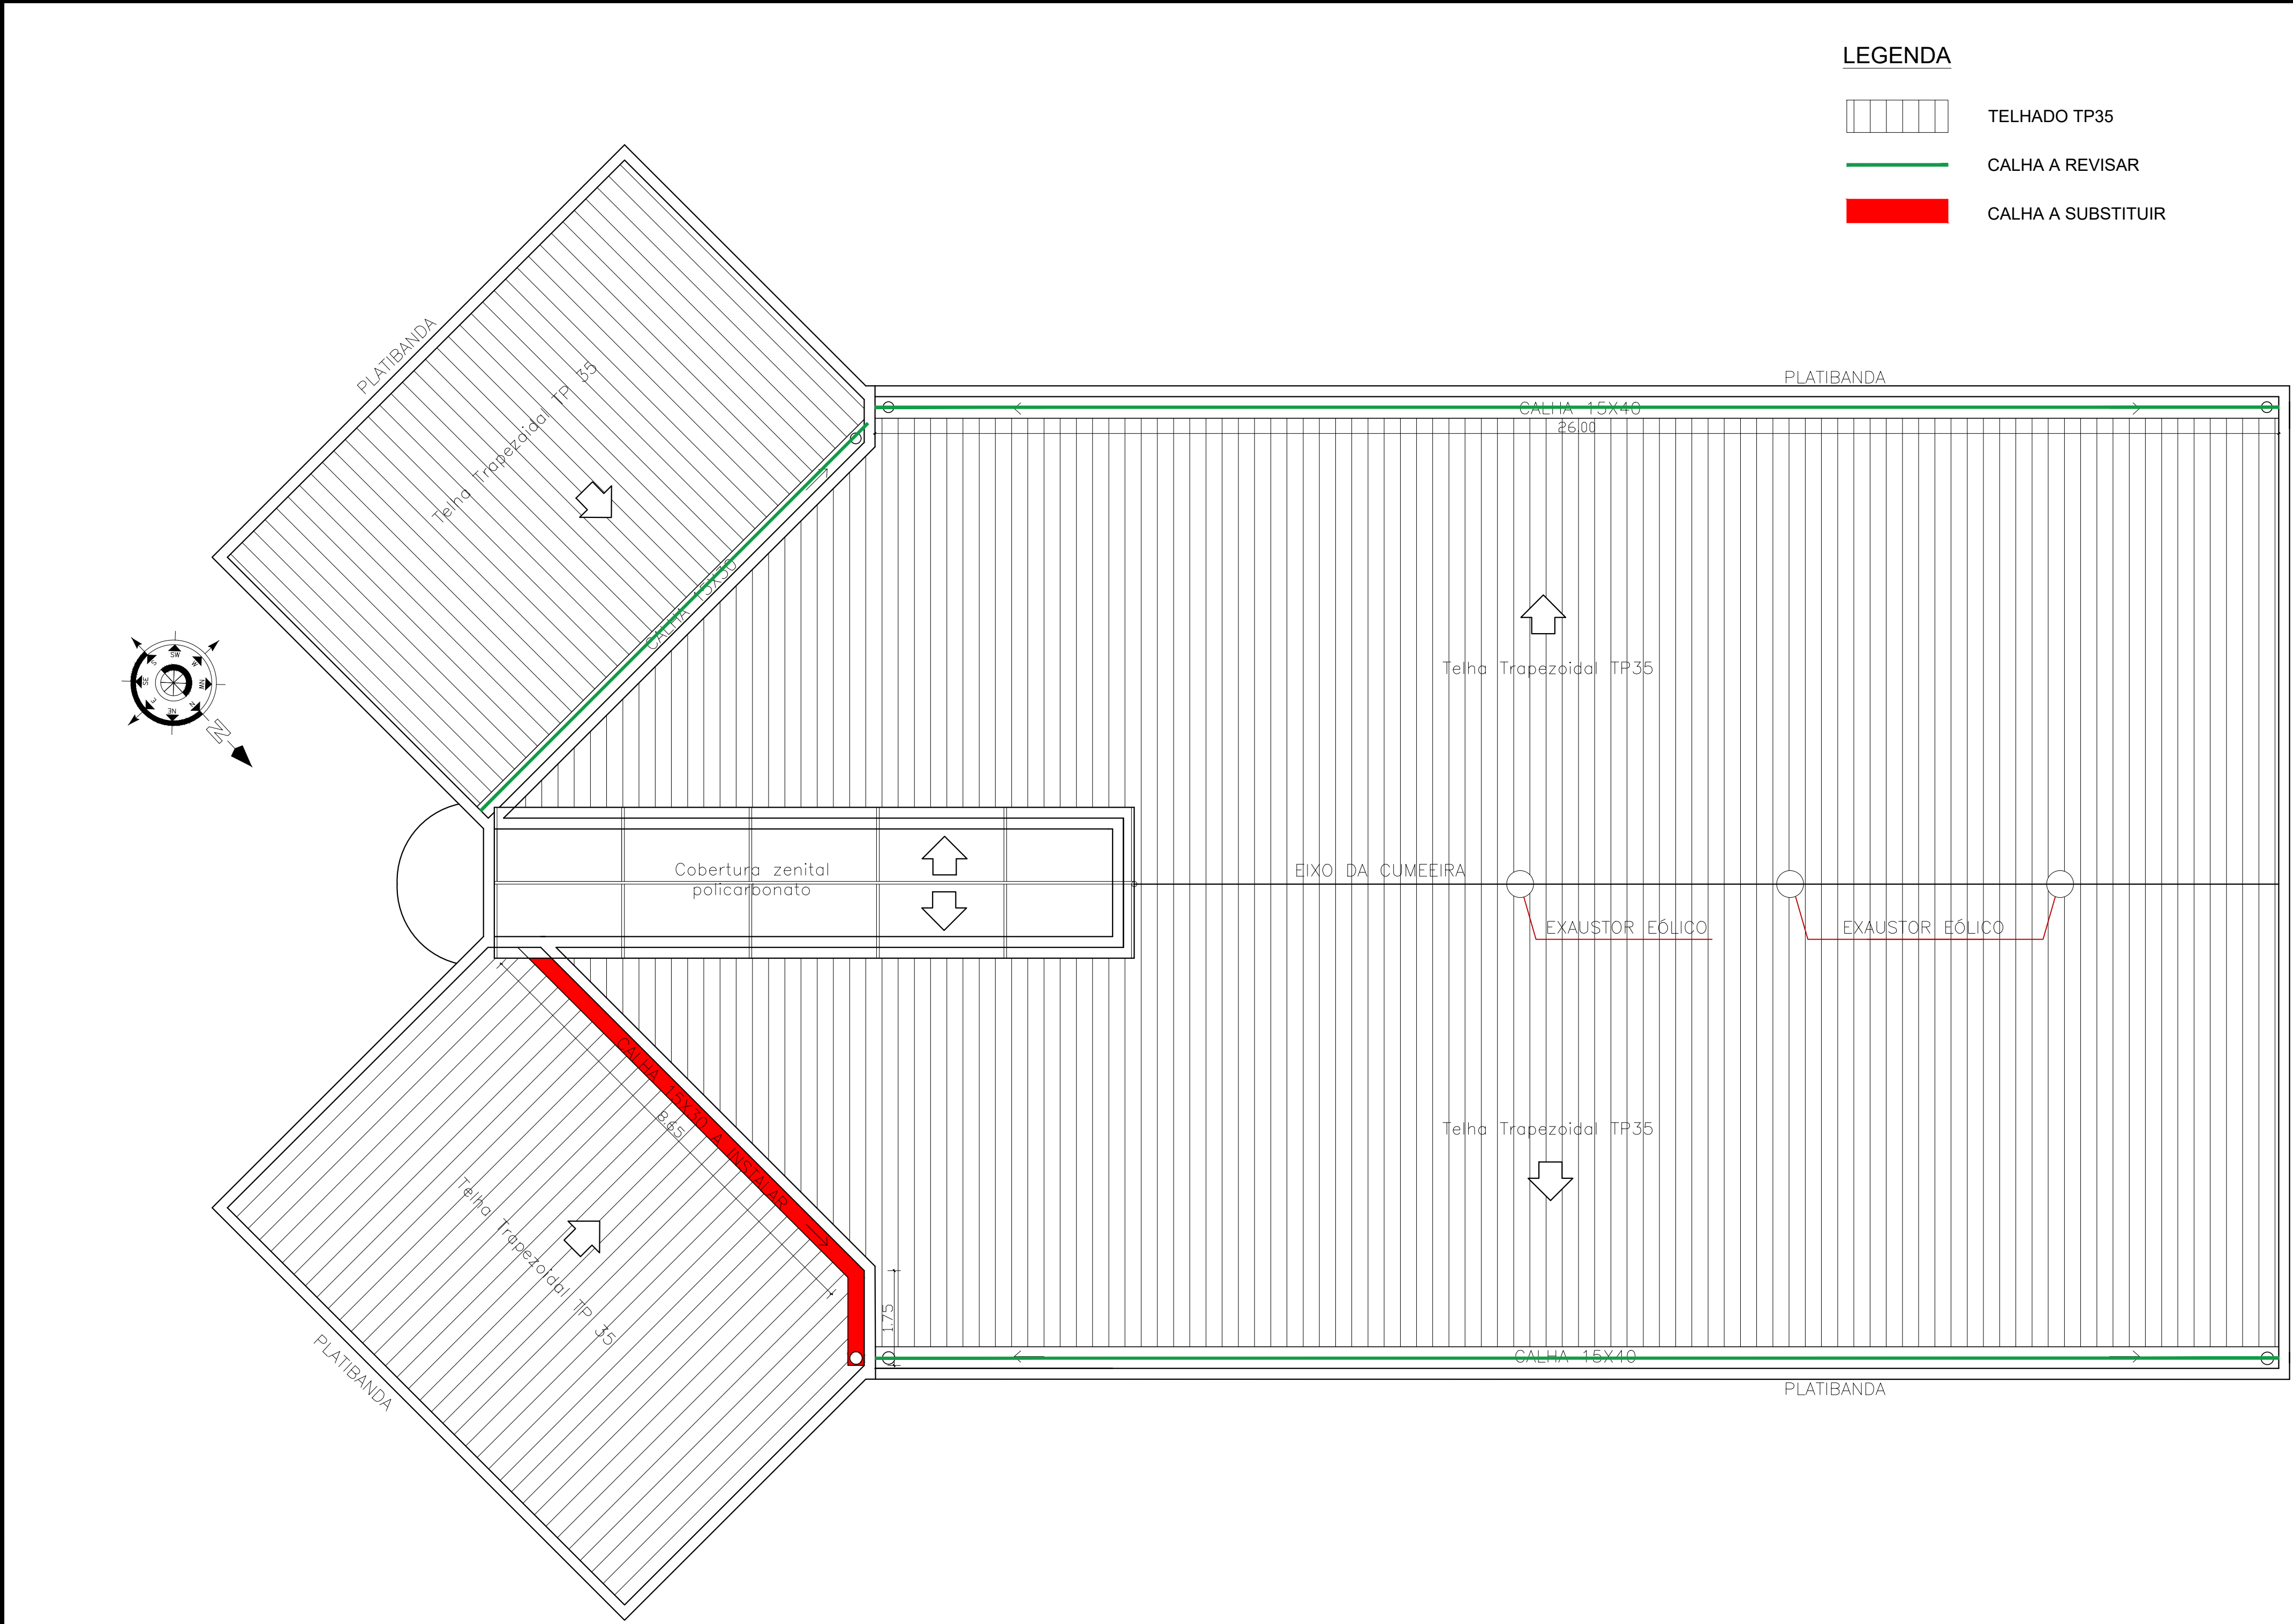


- LEGENDA**
- TELHADO TP35
  - CALHA A REVISAR
  - CALHA A SUBSTITUIR

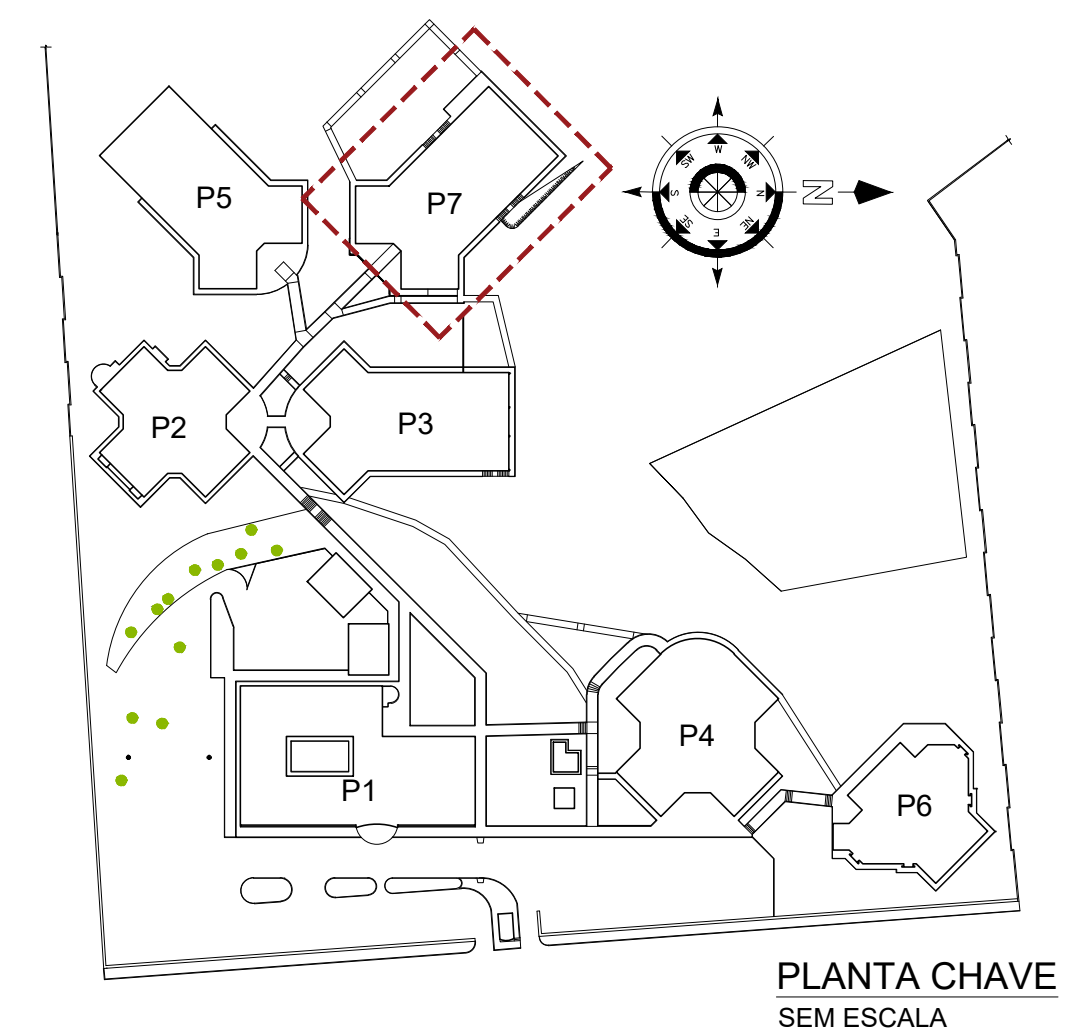

PLANTA DE COBERTURA - PRÉDIO 7  
ESCALA: 1/75

 <b>INSTITUTO FEDERAL SUL-RIO-GRANDENSE</b>			<b>DEPARTAMENTO DE ADMINISTRAÇÃO E DE PLANEJAMENTO</b> Av. Perimetral Leste, nº 150, Lot. São Cristóvão II - CEP 99064-440 - Passo Fundo/RS Fone: (54) 3311.2016 pf-deap@ifsul.edu.br		
RESPONSÁVEL TÉCNICO PROJETO		RESPONSÁVEL TÉCNICO EXECUÇÃO		PROPRIETÁRIO	
GUSTAVO CARDOSO BORN ENG. CIVIL - CREA/RS 177372					
<b>CÂMPUS PASSO FUNDO - REFORMA DOS PRÉDIOS 4 E 6</b> Avenida Perimetral Leste, 150 - Loteamento São Cristóvão II - CEP 99064-440 - Passo Fundo/RS					
<b>PROJETO ARQUITETÔNICO</b>				ÁREA DA OBRA 674,94 m²	
PLANTA DE COBERTURA - PRÉDIO 7 SUBSTITUIÇÃO DE CALHA REVISÃO DE COBERTURA				VISTO	
DESENHO GUSTAVO				OBRA CPF 002/2022	
DATA NOVEMBRO / 2022				PRANCHA PAR 03/04	
ESCALA 1/75					

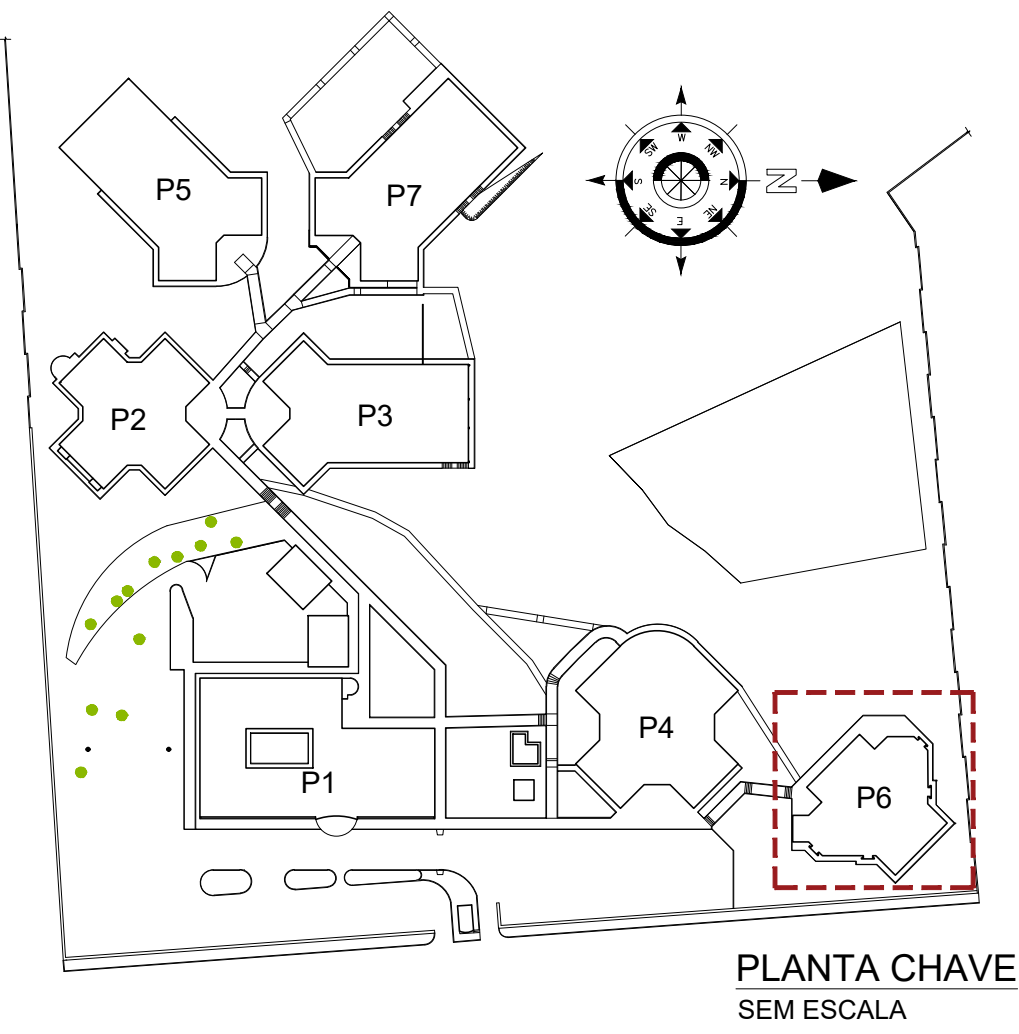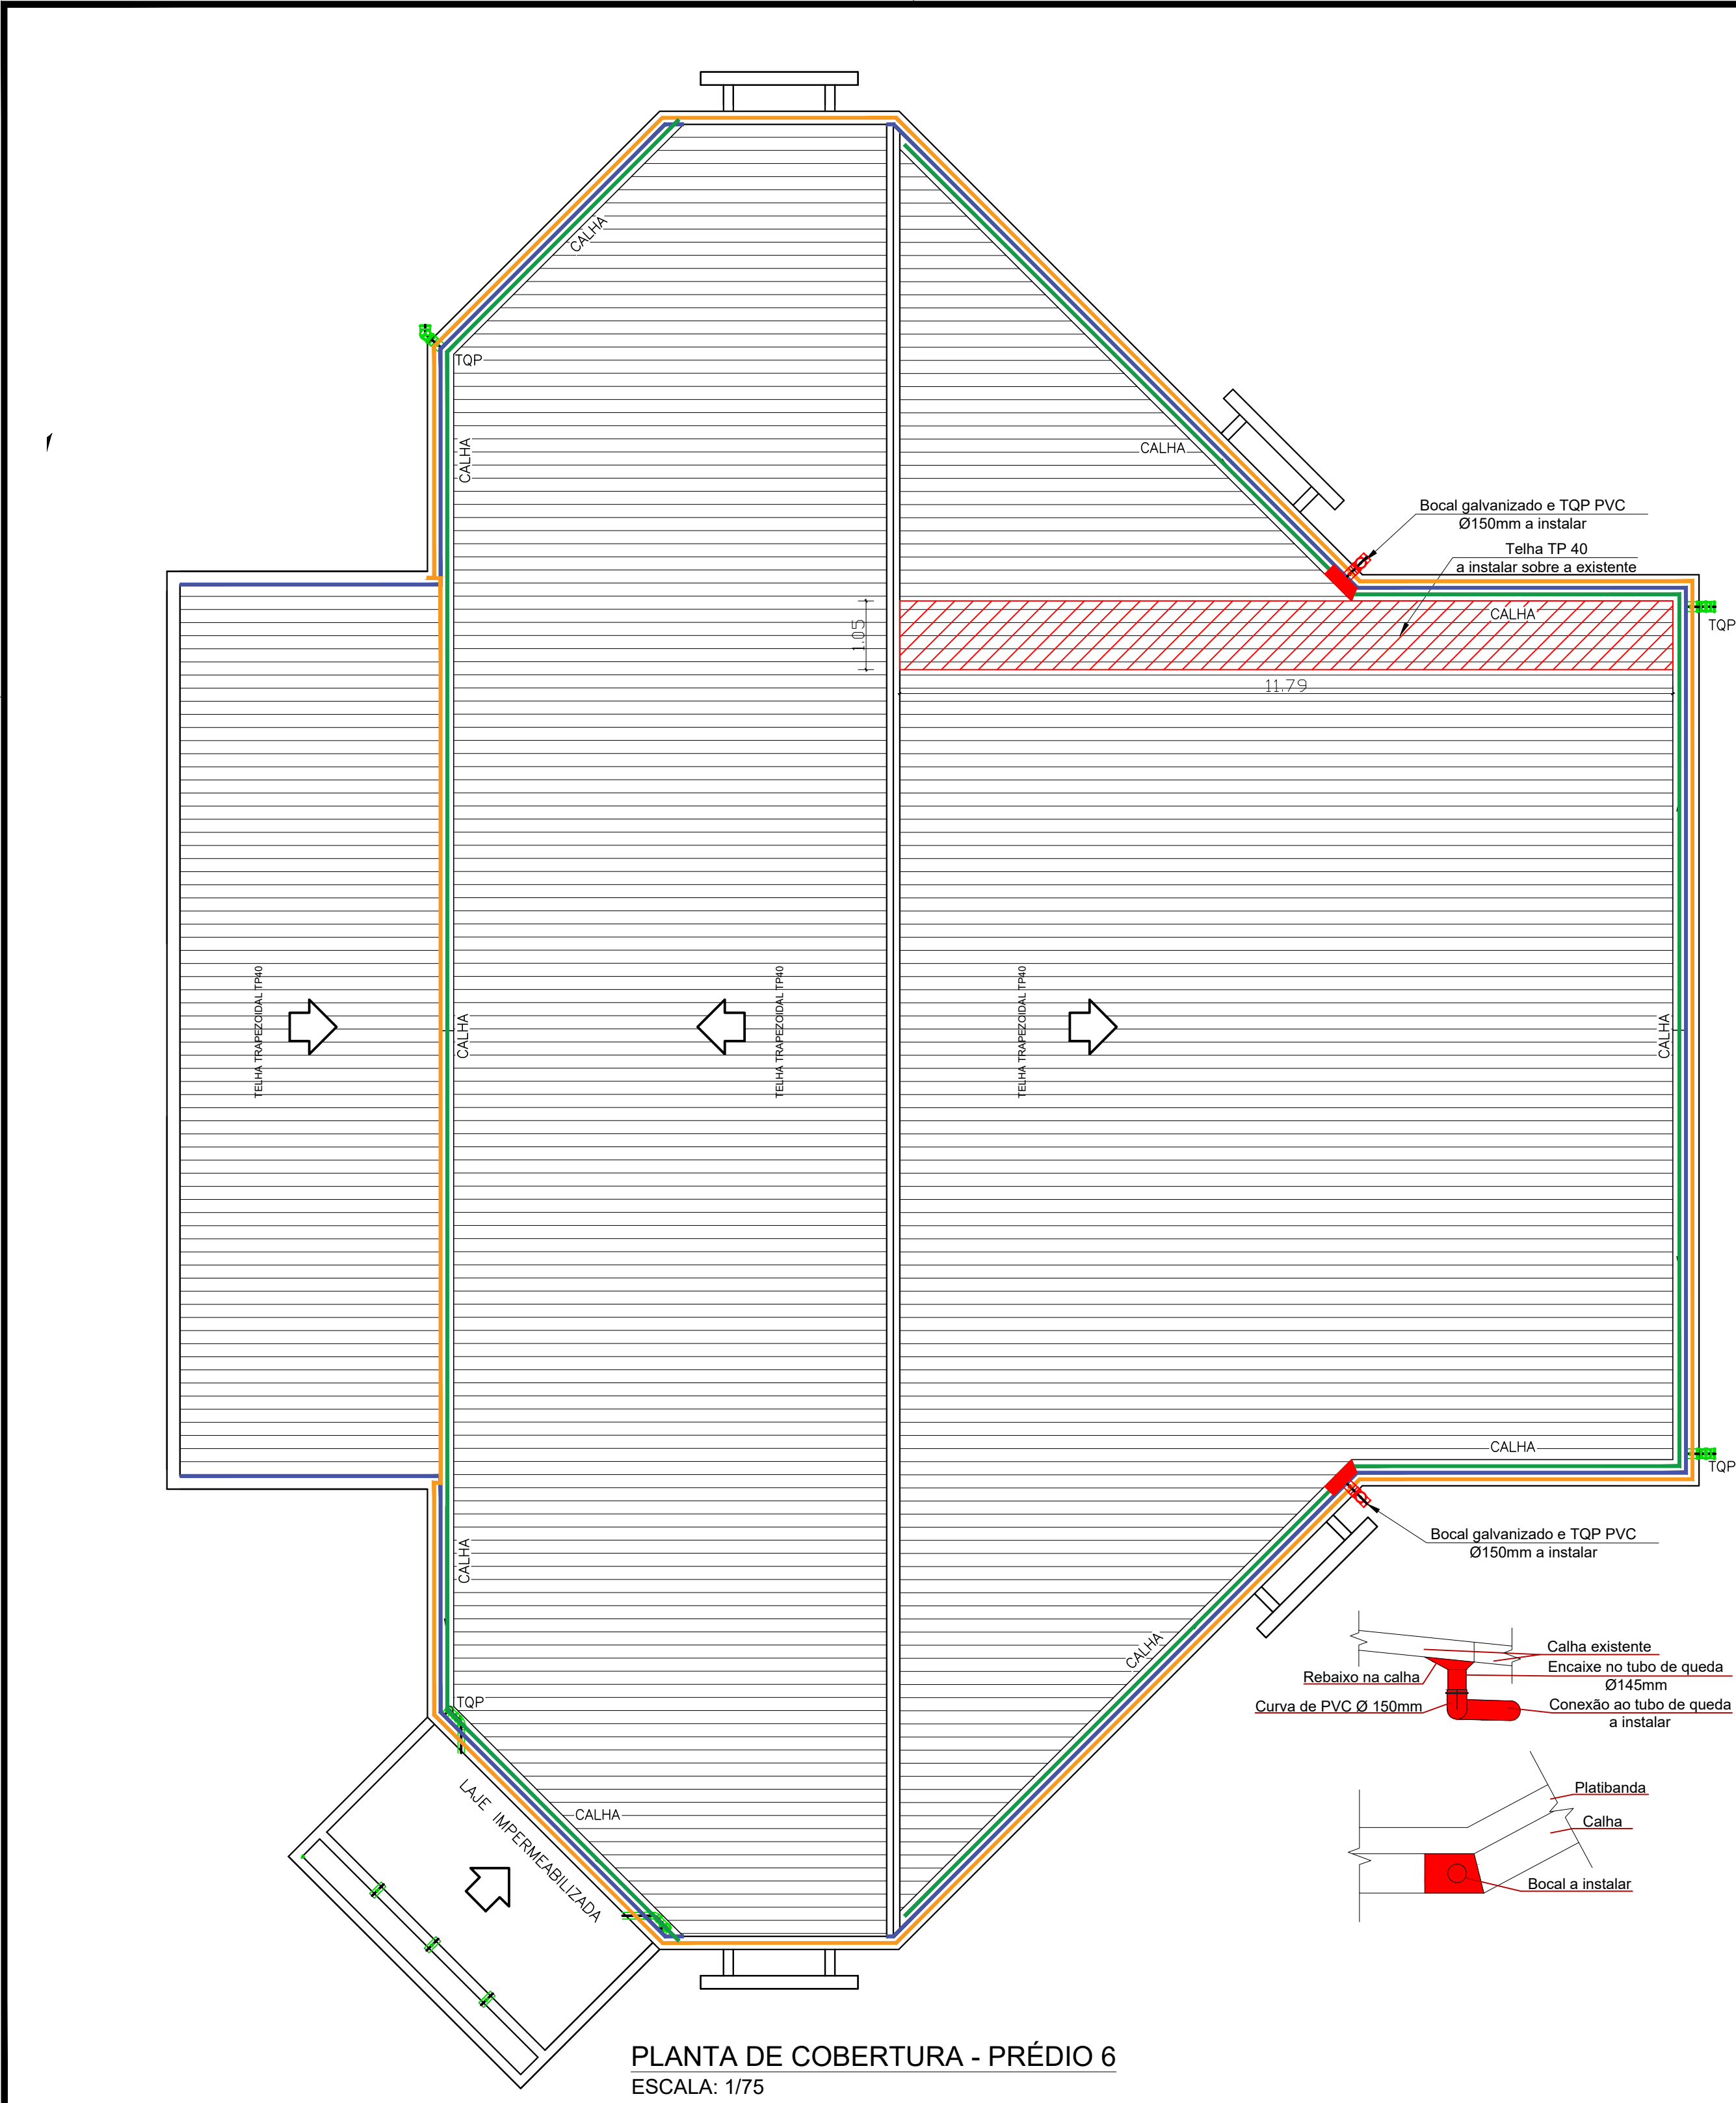

LEGENDA

- TELHADO TP 40
- TELHADO TP 40 A EXECUTAR
- BOCAL A EXECUTAR
- REVISÃO DE CAPA MURO
- REVISÃO DE CALHA
- REVISÃO DE ALGEROSA

**INSTITUTO FEDERAL  
SUL-RIO-GRANDENSE**

**DEPARTAMENTO DE ADMINISTRAÇÃO E DE PLANEJAMENTO**  
Av. Perimetral Leste, nº 150, Lot. São Cristóvão II - CEP 99064-440 - PASSO FUNDO/RS  
Fone: (54) 3311.2016  
pf-deap@ifsul.edu.br

RESPONSÁVEL TÉCNICO PROJETO	RESPONSÁVEL TÉCNICO EXECUÇÃO	PROPRIETÁRIO
GUSTAVO CARDOSO BORN ENG. CIVIL - CREA/RS 177372		

**CÂMPUS PASSO FUNDO - REFORMA DOS PRÉDIOS 4 E 6**  
Avenida Perimetral Leste, 150 - Loteamento São Cristóvão II - CEP 99064-440 - Passo Fundo/RS

<b>PROJETO ARQUITETÔNICO</b>	ÁREA DA OBRA 445,60 m²
PLANTA DE COBERTURA - PRÉDIO 6 A REVISAR / A CONSTRUIR	VISTO
DESENHO GUSTAVO	OBRA CPF 002/2022
DATA NOVEMBRO / 2022	PRANCHA PAR 04/04

# Documento Digitalizado Público

## ANEXO V - Desenhos

**Assunto:** ANEXO V - Desenhos  
**Assinado por:** Gustavo Born  
**Tipo do Documento:** Documento  
**Situação:** Finalizado  
**Nível de Acesso:** Público  
**Tipo do Conferência:** Cópia Simples

Documento assinado eletronicamente por:

■ **Gustavo Cardoso Born, CHEFE DE DEPARTAMENTO - CD4 - PF-DEAP**, em 13/11/2022 18:26:32.

Este documento foi armazenado no SUAP em 13/11/2022. Para comprovar sua integridade, faça a leitura do QRCode ao lado ou acesse <https://suap.ifsul.edu.br/verificar-documento-externo/> e forneça os dados abaixo:

**Código Verificador:** 437783

**Código de Autenticação:** 995ece4bd8

