


CORTE C-C' - RAMPA 02
ESCALA: 1/50

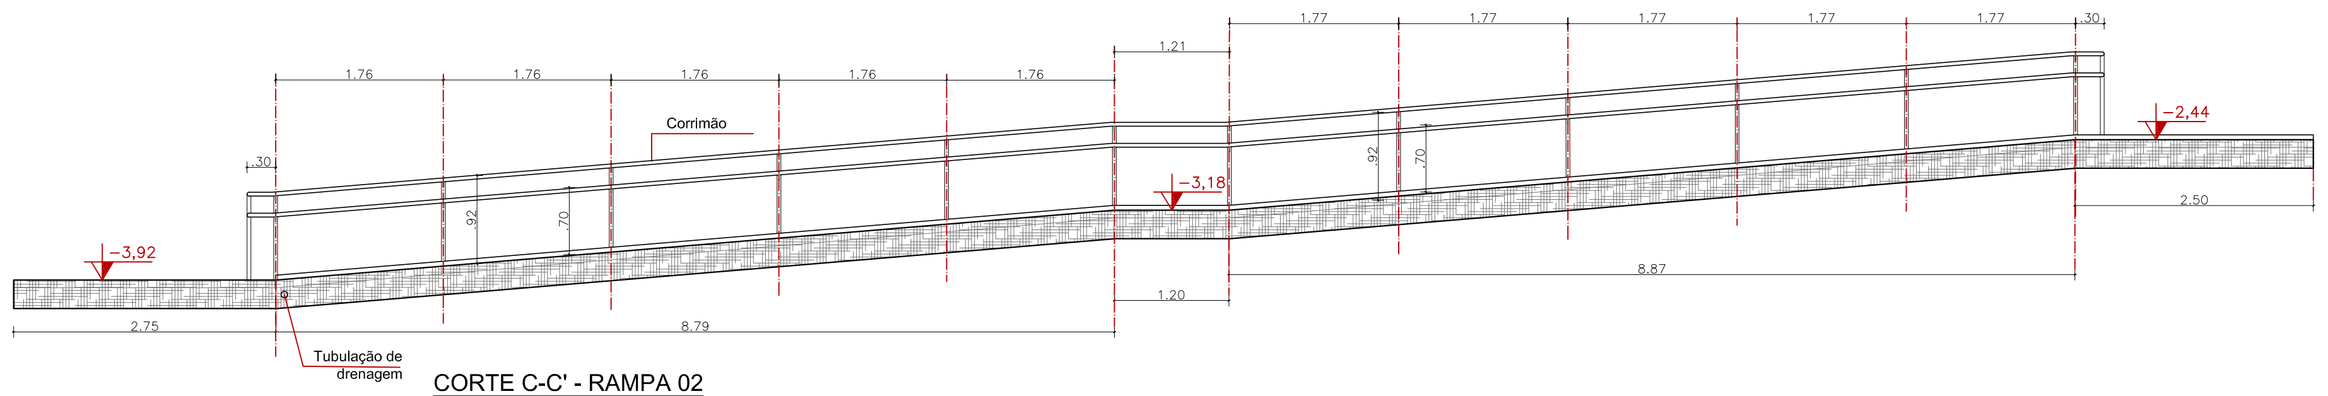


CORTE D-D' - RAMPA 02
ESCALA: 1/50




DETALHE GUARDA-CORPO+CORRIMÃO
ESCALA: 1/20

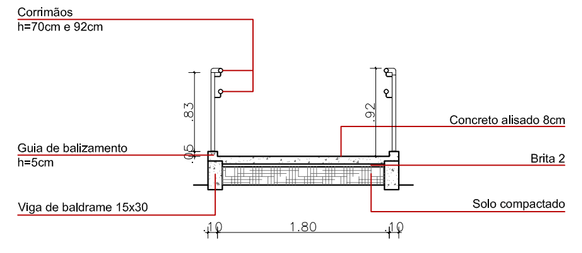


CORTE B-B' - RAMPA 01
ESCALA: 1/50

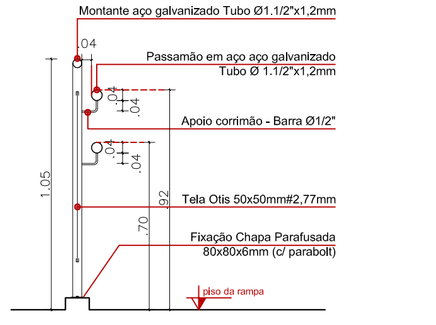


VIGA DE BALDRAME
ESCALA: 1/25

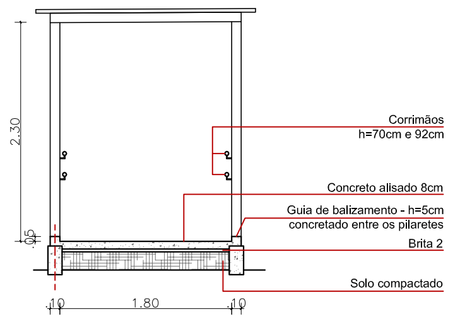


CORTE A-A' - RAMPA 01
ESCALA: 1/50

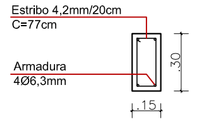


DETALHE ESCADAS EM GERAL
ESCALA: 1/20

DETALHE CORRIMÃO FIXO NA PAREDE
SEM ESCALA

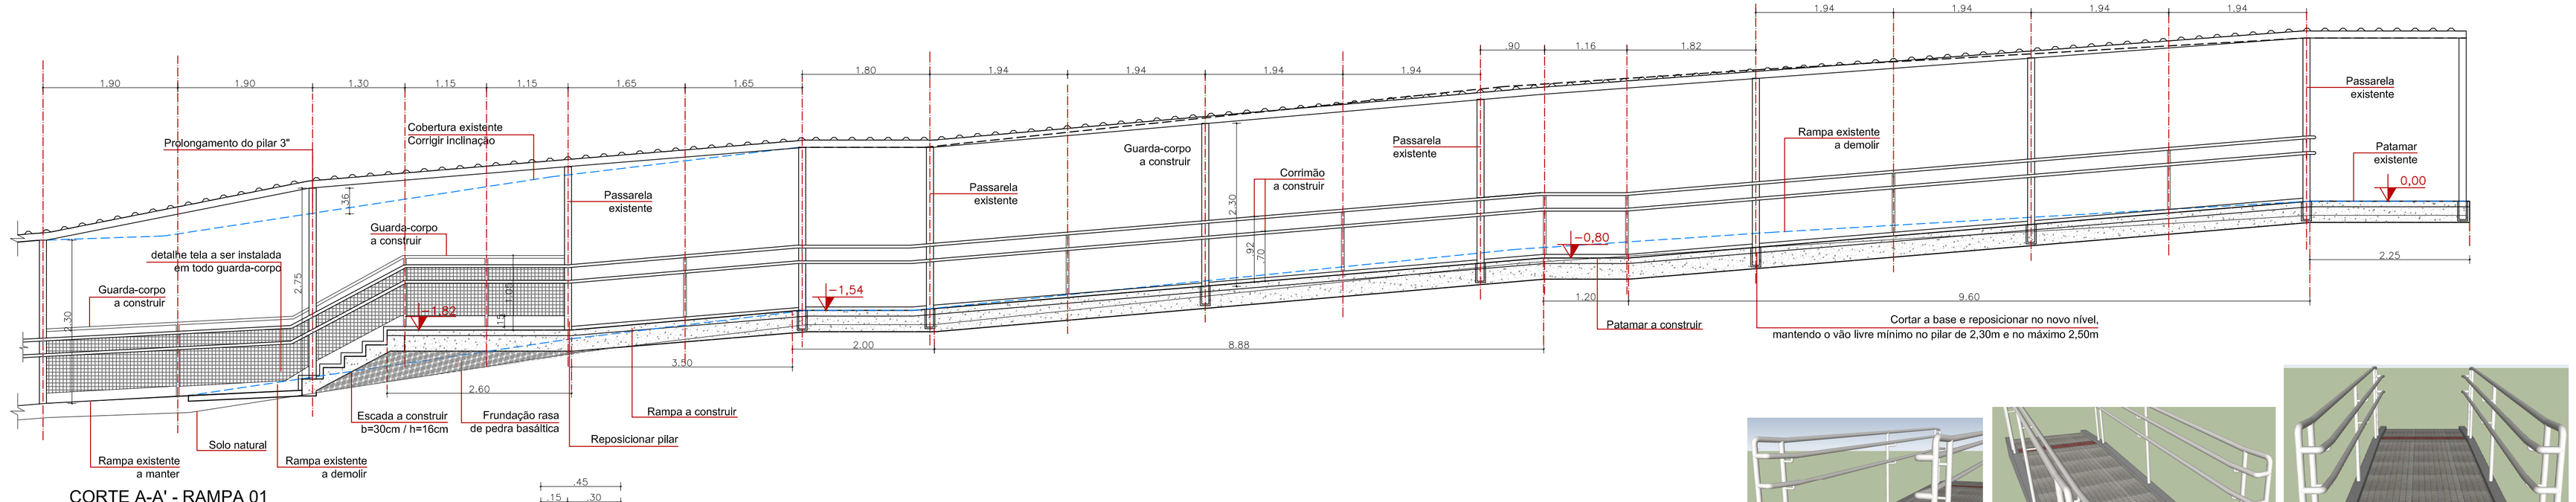


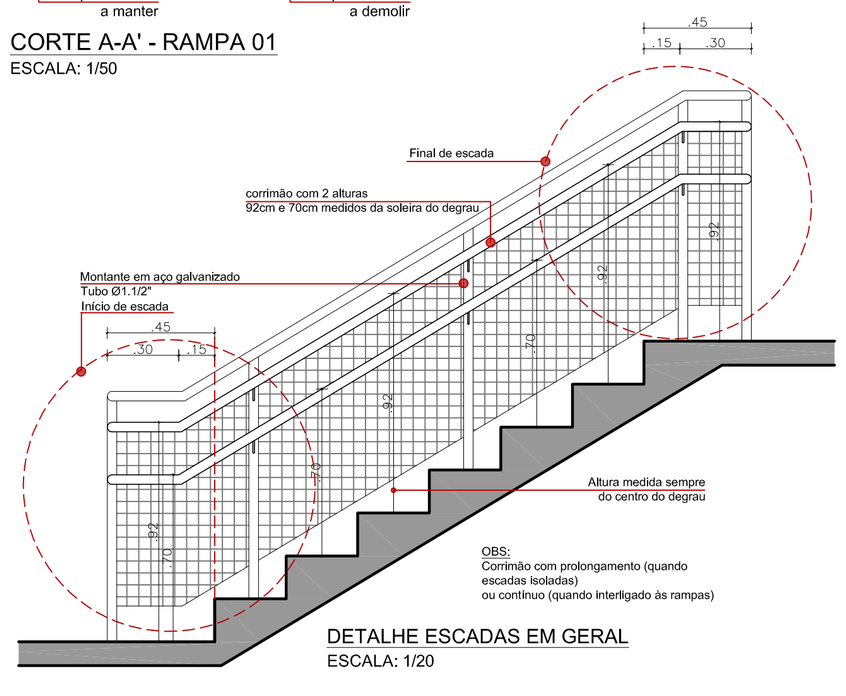




DETALHE GUARDA-CORPO+CORRIMÃO
ESCALA: 1/20




INSTITUTO FEDERAL
Sul-rio-grandense
Câmpus Passo Fundo

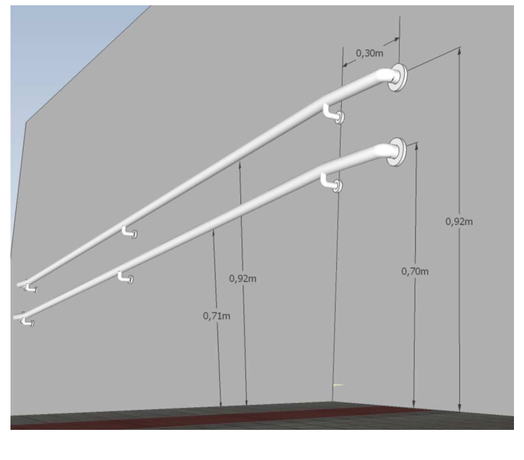Estrada Perimetral Leste, 150 - Bairro Leste
CEP 99064-440 - Passo Fundo/RS
(54) 3311.2916 - dsspf@passofundo.ifsul.edu.br
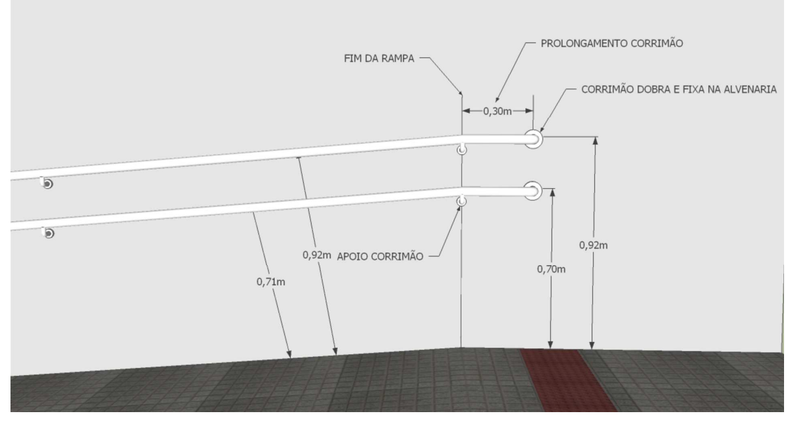
| RESPONSÁVEL TÉCNICO PROJETO | RESPONSÁVEL TÉCNICO EXECUÇÃO | PROPRIETÁRIO |
|---|---|---|
| GUSTAVO CARDOSO BORN<br>Eng. Civil - CREA/RS 177572 | | |

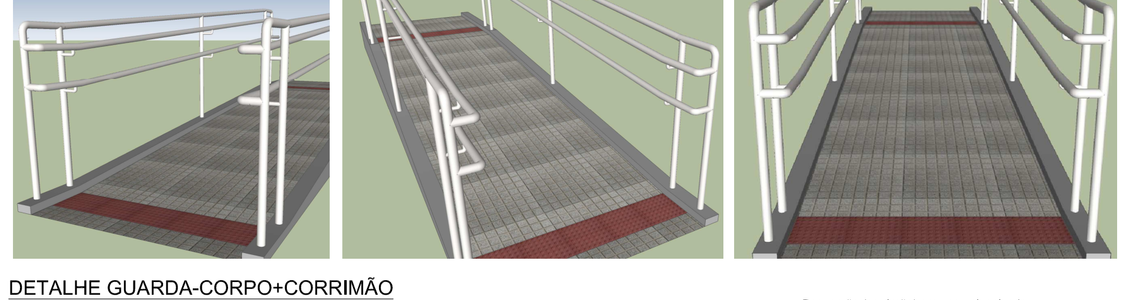ADEQUAÇÕES DE ACESSIBILIDADE E PPCI DO CÂMPUS PASSO FUNDO
Estrada Perimetral Leste, 150 - Passo Fundo/RS

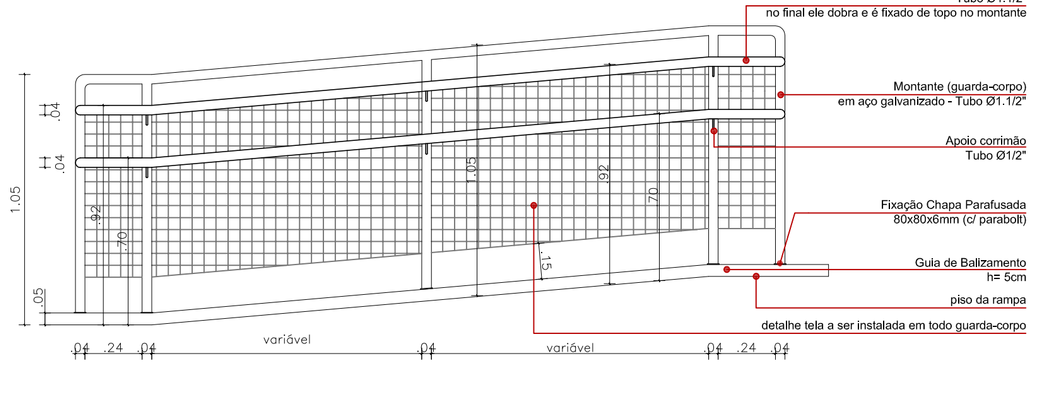PROJETO ARQUITETÔNICO

ÁREA DA OBRA: 4.793,30m²

CORTES - RAMPAS

VISTO:

OBRA: CPF 001/2017

| DESENHO | DATA | ESCALA | PRANCHA |
|---|---|---|---|
| GUSTAVO | SET/2017 | INDICADA | PAR 07/15 |

S:\GERAL ADMINISTRATIVO\PROJETOS E OBRAS\IMPLANTAÇÃO\ADEQUAÇÕES DE ACESSIBILIDADE\PROJETO 03\ACESSIBILIDADE EXTERNO.DWG - 16/09/2019