LEGENDAS

Acionador manual do sistema de detecção e alame
AM - h=1,20m

Avisador sonoro e visual
AV - h=2,20m

Bateria do sistema de detecção e alarme
h=1,40m

Central de detecção e alarme
h=1,40m

ESQUEMA DE LIGAÇÃO

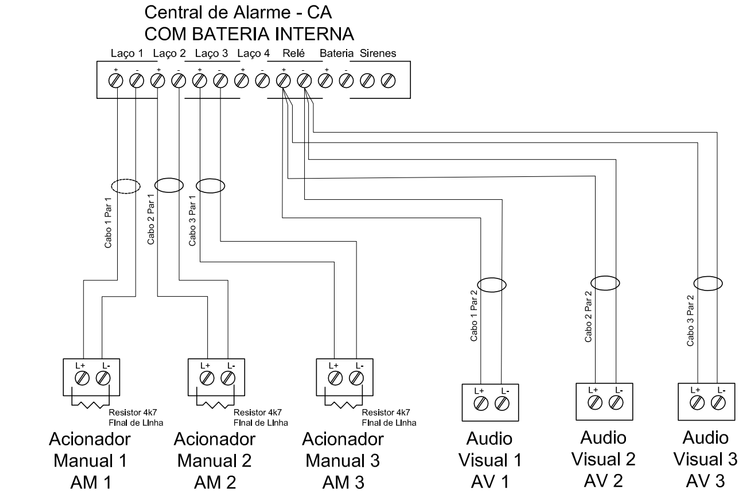

ALARME DE INCÊNDIO

ESCALA: 1/100

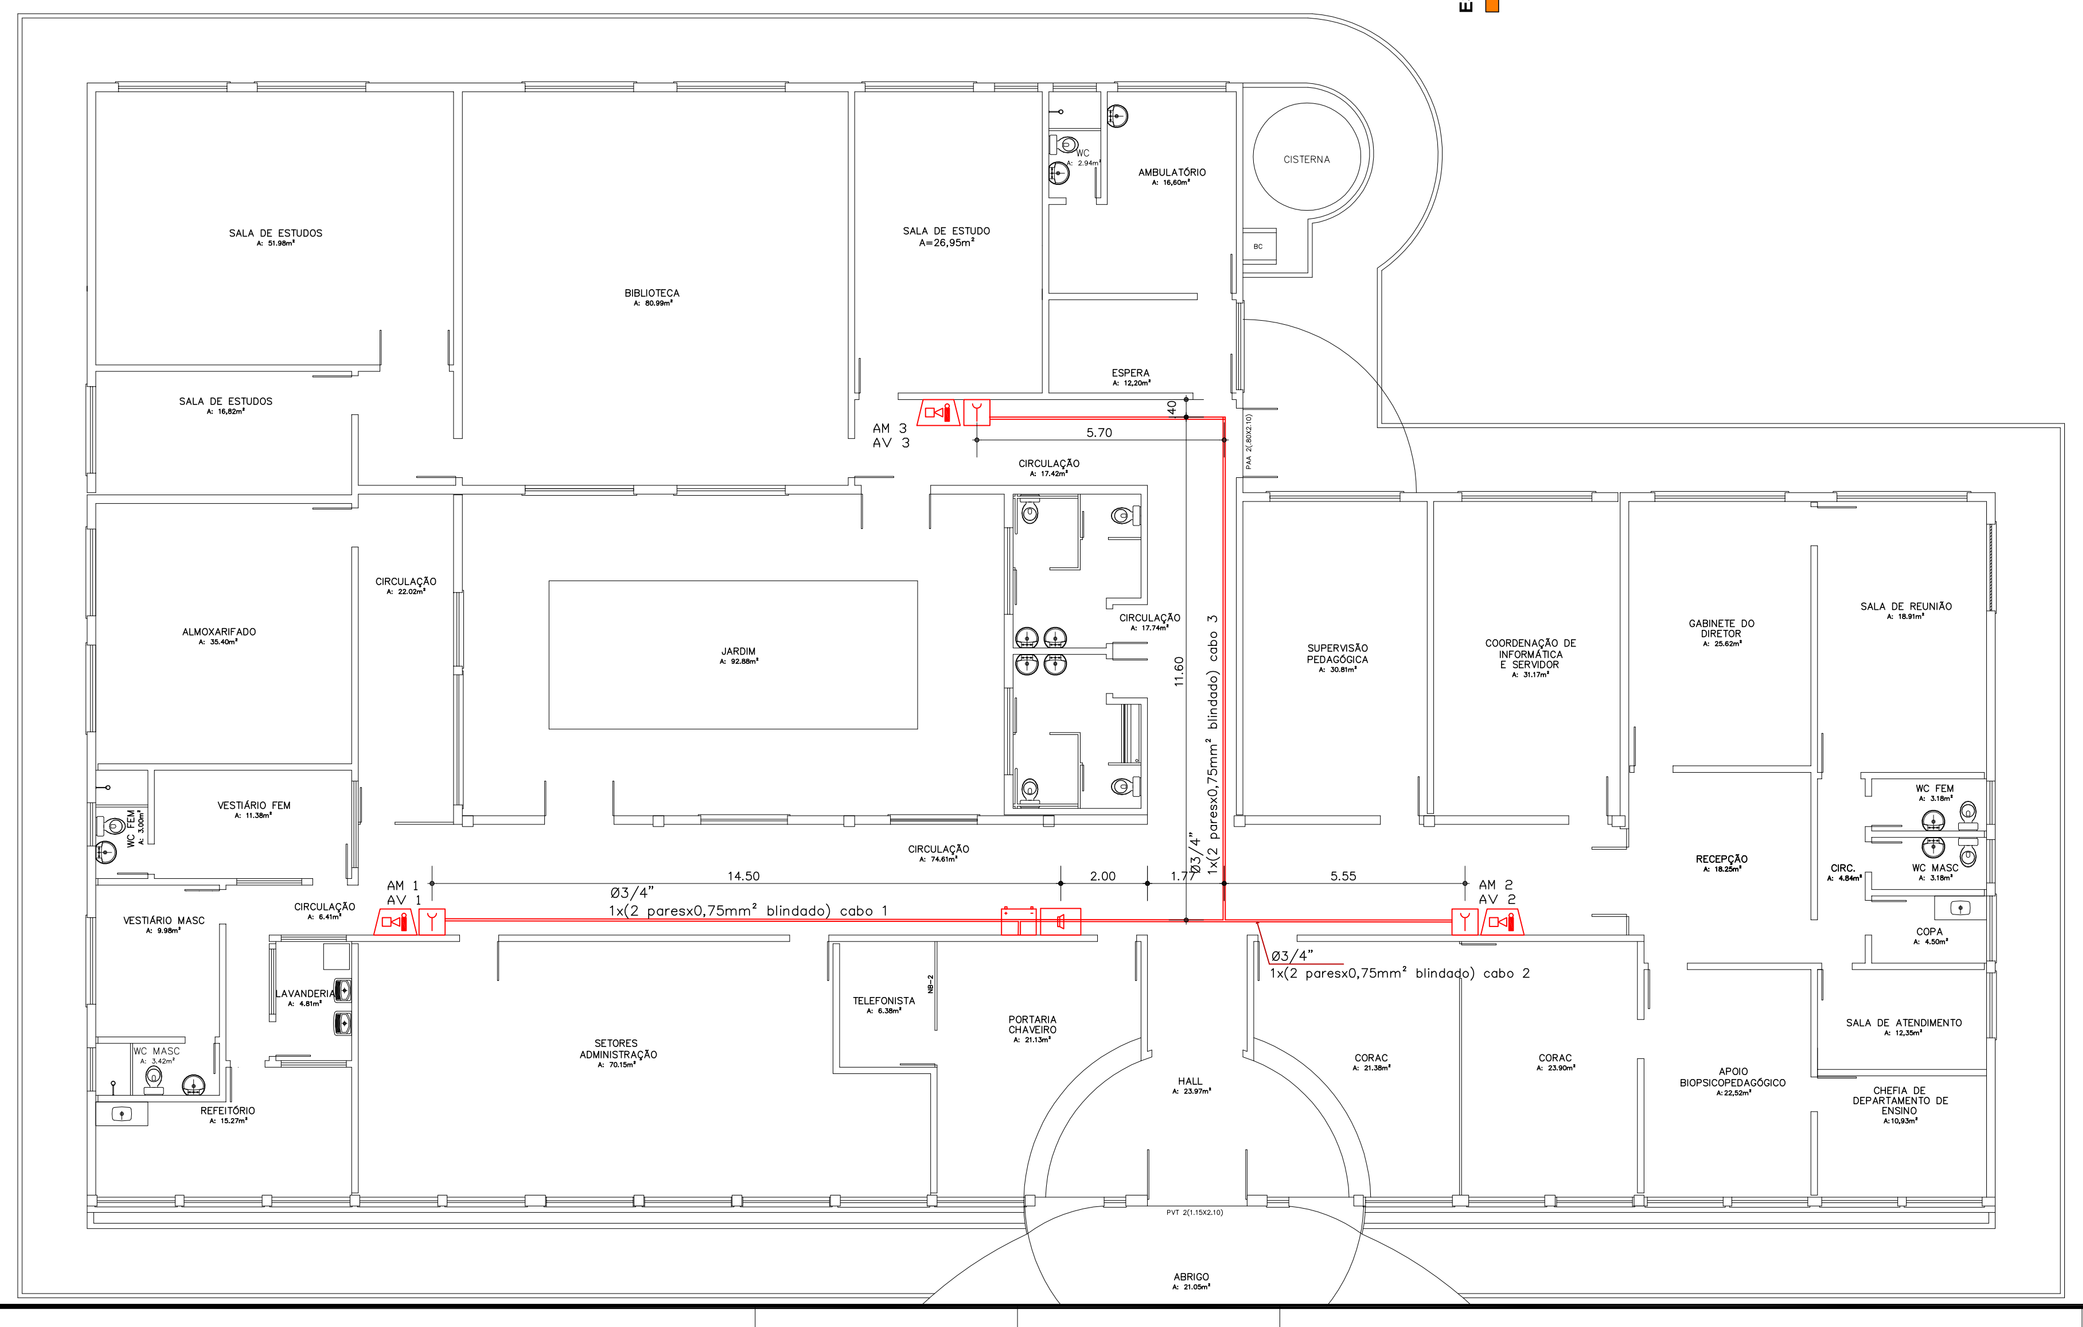

INSTITUTO FEDERAL
SUL-RIO-GRANDENSE

DEPARTAMENTO DE ADMINISTRAÇÃO E DE PLANEJAMENTO
Av. Perimetral Leste, nº 150, Lot. São Cristovão II - CEP 99064-440 - PASSO FUNDO/RS
Fone: (54) 3311.2916 / Ramal 1117
deap@passofundo.ifsul.edu.br

RESPONSÁVEL TÉCNICO PROJETO	RESPONSÁVEL TÉCNICO EXECUÇÃO	PROPRIETÁRIO
GUSTAVO CARDOSO BORN ENG. CIVIL - CREA/RS 177572		

ADEQUAÇÕES DE ACESSIBILIDADE E PPCI DO CÂMPUS PASSO FUNDO
Avenida Perimetral Leste, 150 - Loteamento São Cristovão II - CEP 99064-440 - Passo Fundo/RS

PROJETO DE PREVENÇÃO E PROTEÇÃO CONTRA INCÊNDIO

ALARME DE INCÊNDIO PRÉDIO 1

ÁREA DA OBRA	VISTO	OBRA	PRANCHA
882,90 m²		CPF 001/2015	**PCI 01/03**

DESENHO	DATA	ESCALA
MICHEL/GUSTAVO	ABRIL / 2015	1/100

S:\GERAL ADMINISTRATIVO\PROJETOS E OBRAS\IMPLANTAÇÃO\ADEQUAÇÕES DE ACESSIBILIDADE\PROJETO 03\PPCI_ALARME.DWG - Save:03/09/2019 - Plot:03/09/2019