



PLANTA DE FORRO

ESCALA: 1/100

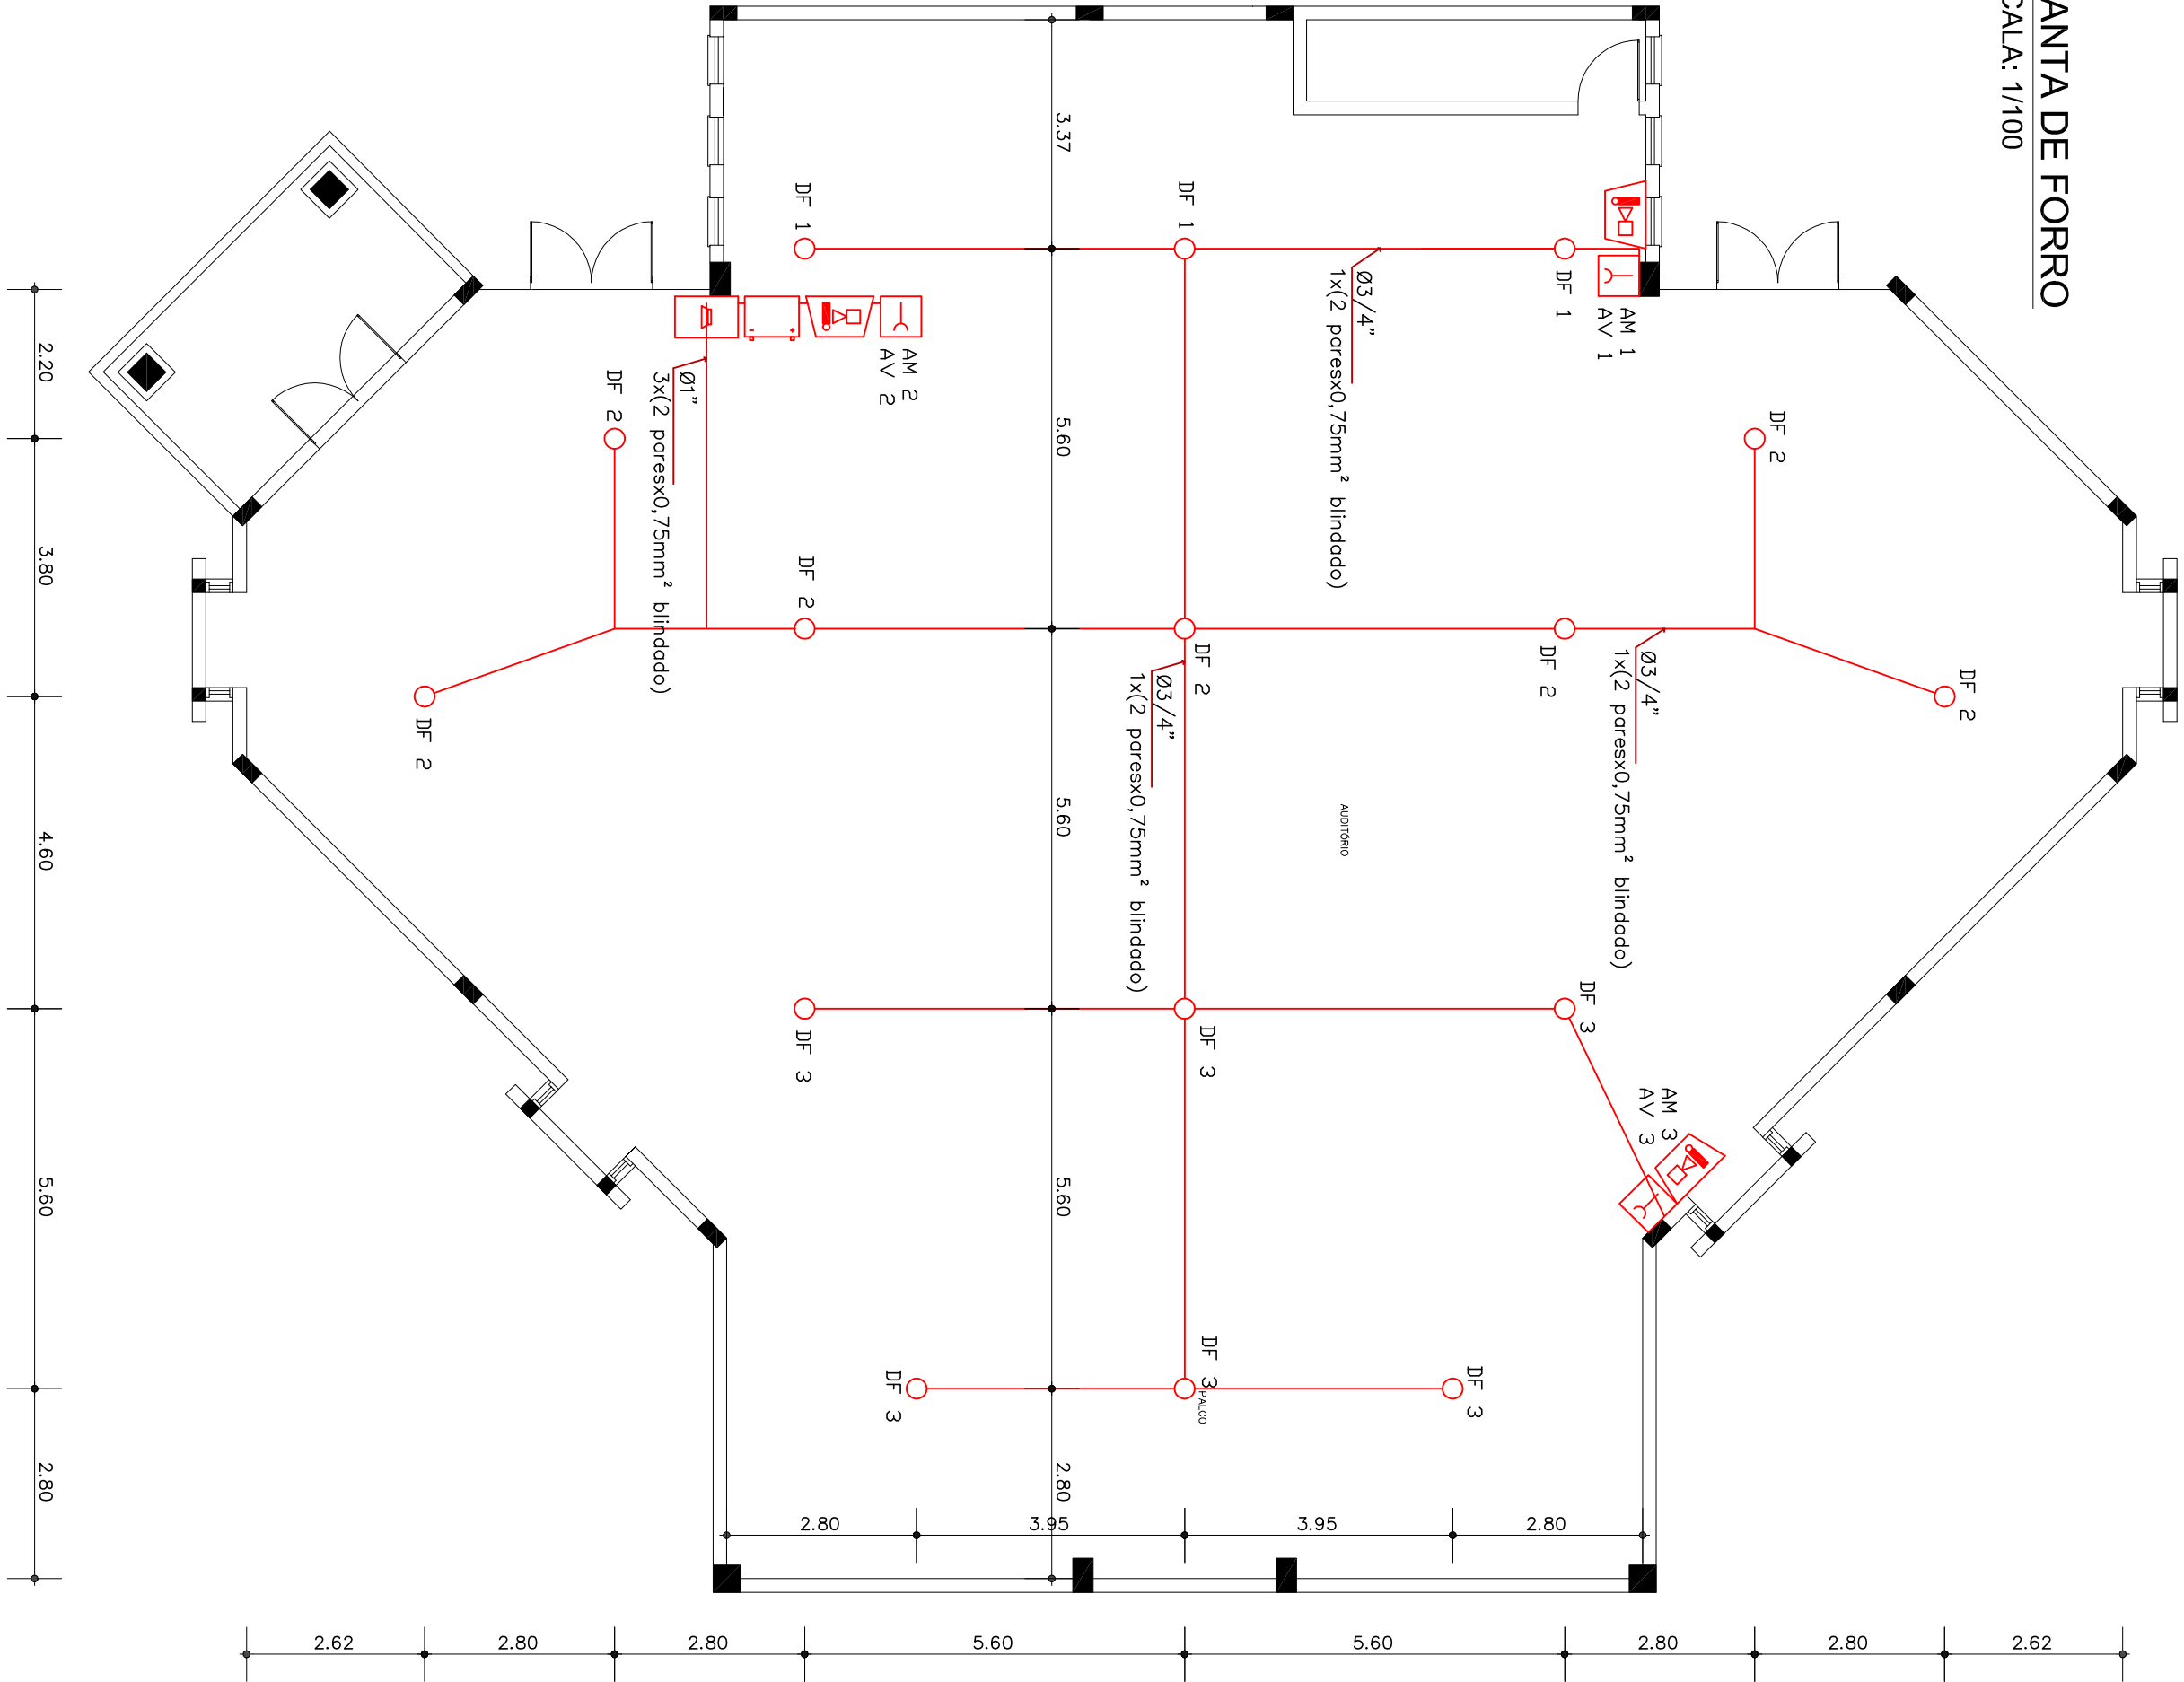

LEGENDAS

Detector de fumaça pontual	
Eletroduto de PVC 3/4"	
Accionador manual do sistema de detecção e alarme AM - h=1,20m	
Avisorador sonoro e visual AV - h=2,20m	
Bateria do sistema de detecção e alarme h=1,40m	
Central de detecção e alarme h=1,40m	

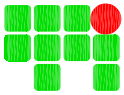

INSTITUTO FEDERAL
SUL-RIO-GRANDENSE

DEPARTAMENTO DE ADMINISTRAÇÃO E DE PLANEJAMENTO

Av. Perimetral Leste, nº 150, Lot. São Cristóvão II - CEP 99064-440 - PASSO FUNDO/RS

Fone: (54) 3311.2916 / Ramal 1117

deap@passofundo.rsul.edu.br

RESPONSÁVEL TÉCNICO

PROJETO

GUSTAVO CARLOS BORN

ENG. CIVIL - CREMERS 17.872

RESPONSÁVEL TÉCNICO

EXECUÇÃO

PROPRIETÁRIO

ADEQUAÇÕES DE ACESSIBILIDADE E PCI DO CÂMPUS PASSO FUNDO

Avenida Perimetral Leste, 150 - Loteamento São Cristóvão II - CEP 99064-440 - Passo Fundo/RS

ÁREA DA OBRA

527,30 m²

PROJETO DE PREVENÇÃO E PROTEÇÃO CONTRA INCÊNDIO

DETECTOR DE FUMAÇA E ALARME DE INCÊNDIO

PRÉDIO 6

DESENHO

GUSTAVO

DATA

ABRIL/2015

ESCALA

1/100

OBRA

CPE 001/2015

PRANCHETA

PCI 02/03

SIGERAL ADMINISTRATIVO/PROJETOS E OBRAS/IMP/PLANTÃO/ADEQUAÇÕES DE ACESSIBILIDADE/PROJETO 03/PCI_ALARME.DWG - Save:03/09/2019 - Pcd:03/09/2019