



LEGENDA


- TELHADO EXISTENTE
- RUFO CORTE 50 A EXECUTAR
- TELHADO A EXECUTAR
- ISOLAMENTO EM EPS A EXECUTAR

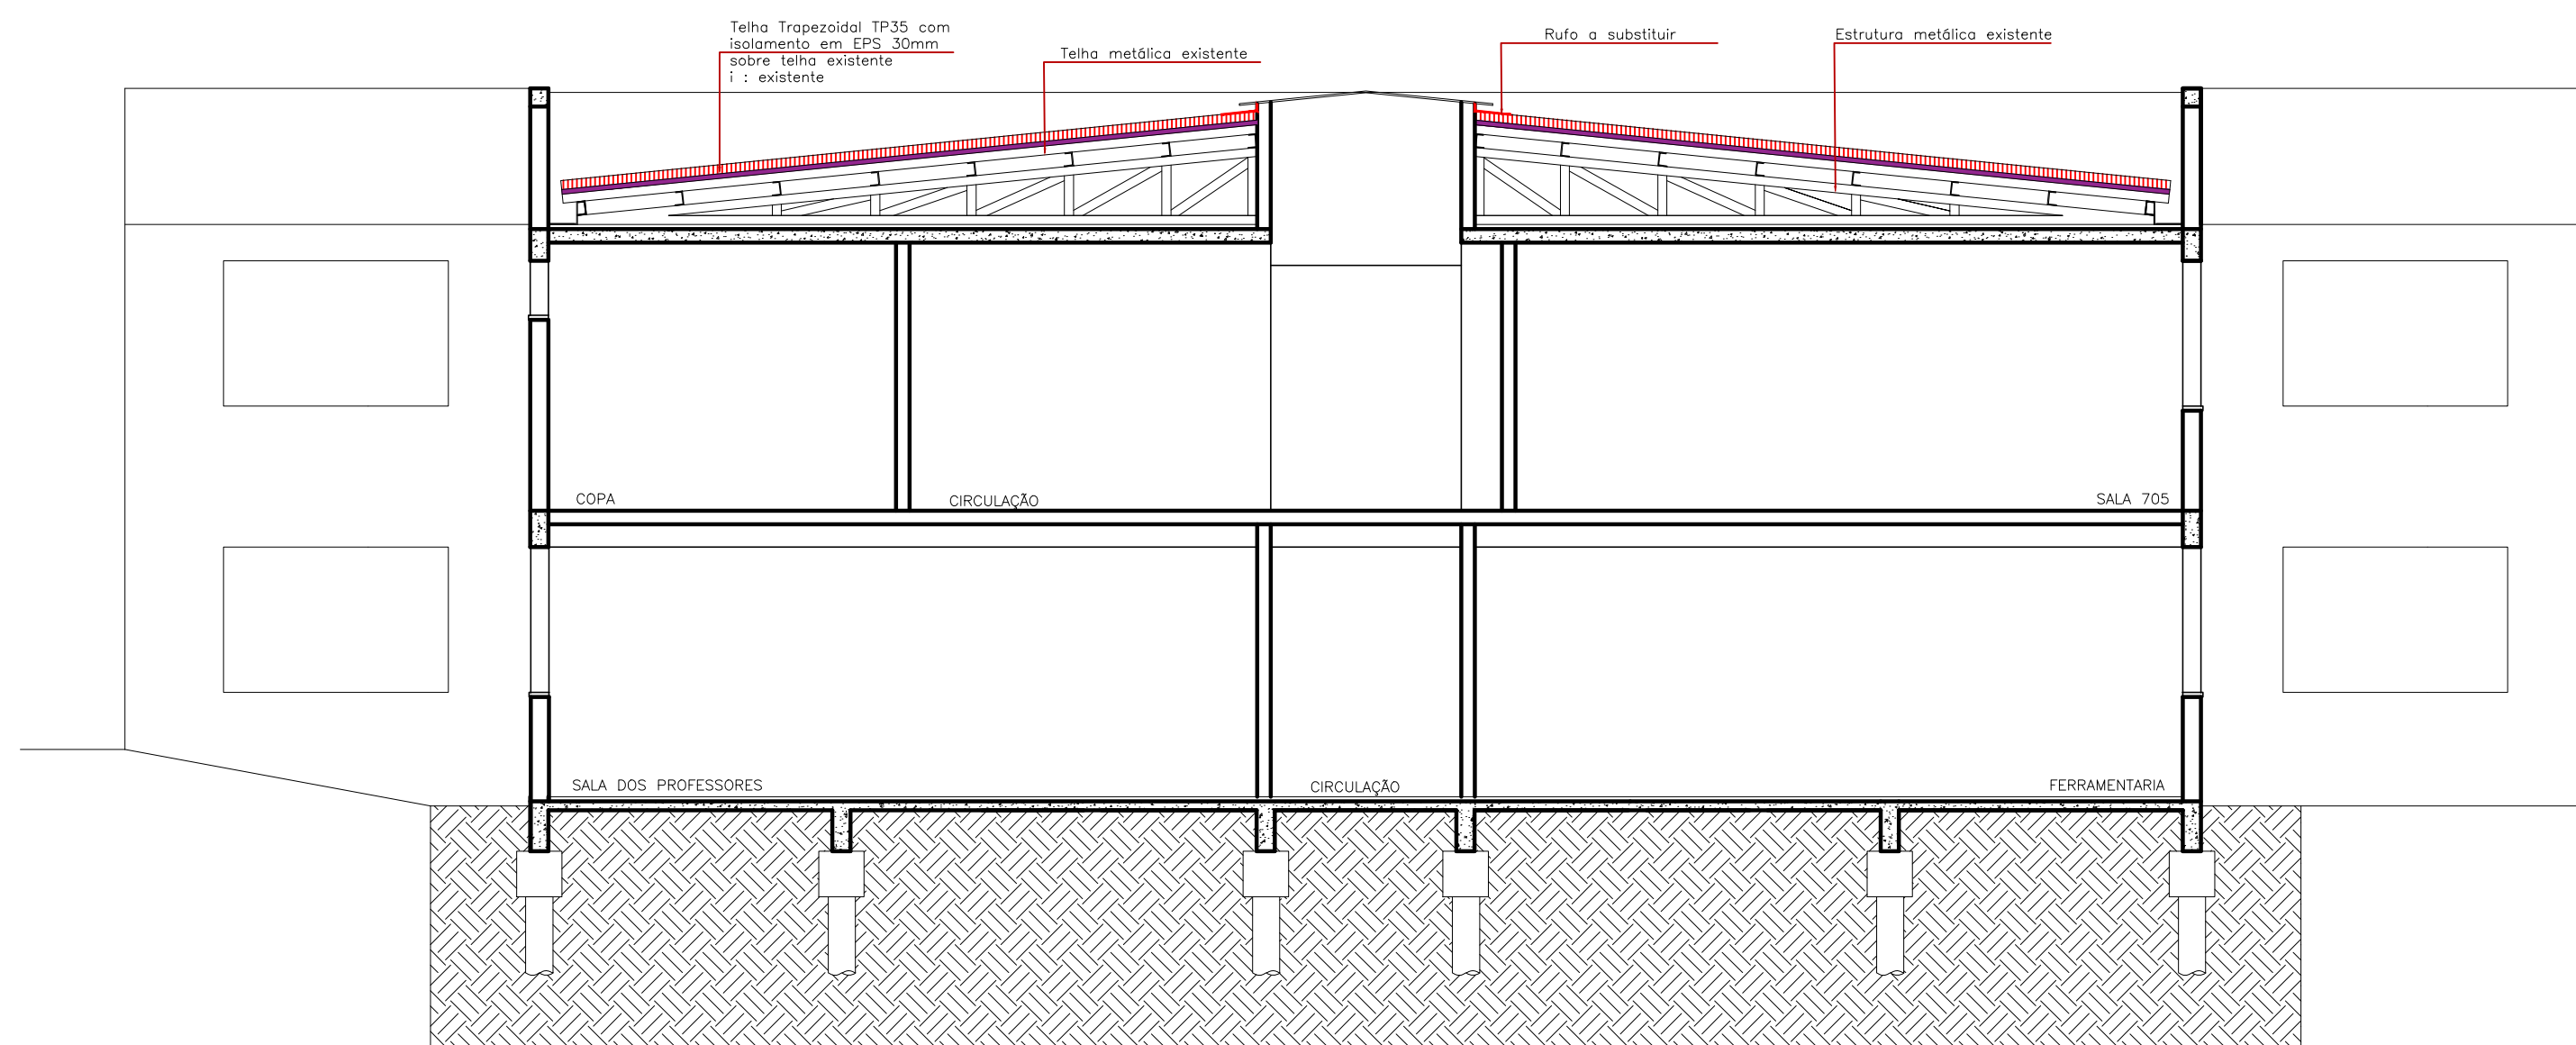

CORTE AA' - PRÉDIO 7
ESCALA: 1/75

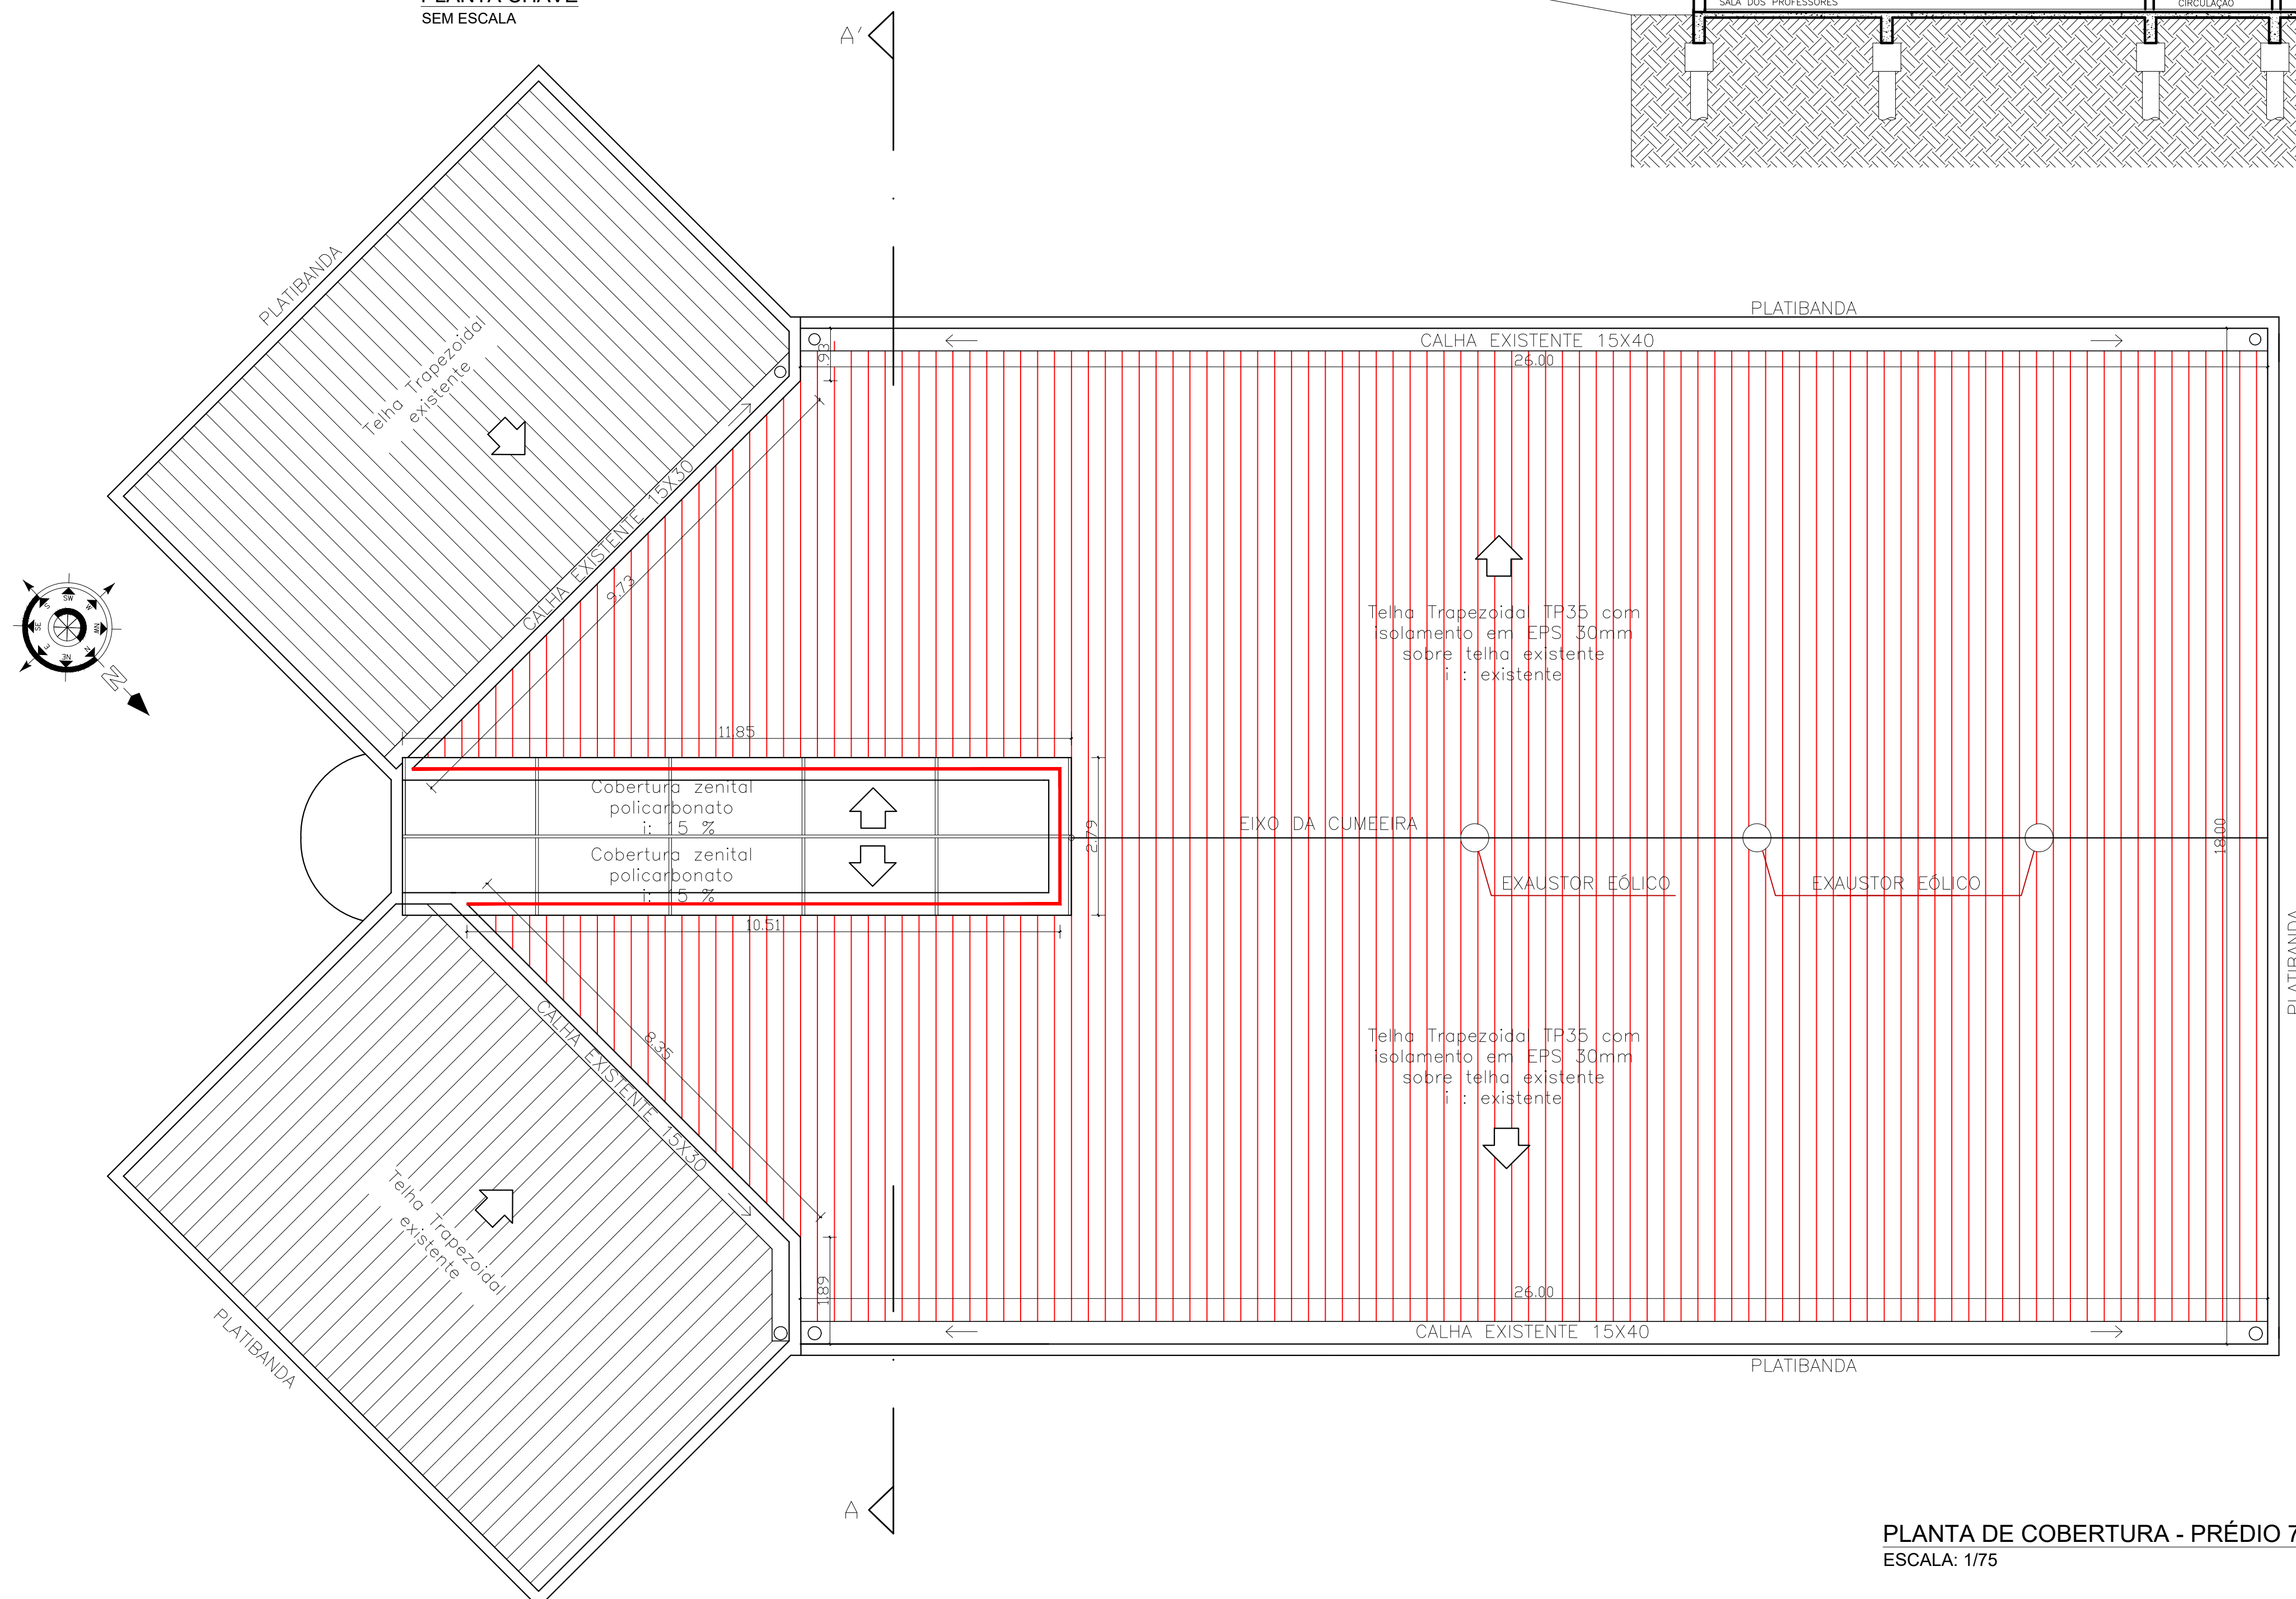

PLANTA DE COBERTURA - PRÉDIO 7
ESCALA: 1/75

 INSTITUTO FEDERAL SUL-RIO-GRANDENSE			DEPARTAMENTO DE ADMINISTRAÇÃO E DE PLANEJAMENTO Av. Perimetral Leste, nº 150, Lot. São Cristóvão II - CEP 99064-440 - PASSO FUNDO/RS Fone: (54) 3311.2916 / Ramal 1137 deap@passofundo.ifsul.edu.br		
RESPONSÁVEL TÉCNICO PROJETO		RESPONSÁVEL TÉCNICO EXECUÇÃO		PROPRIETÁRIO	
GUSTAVO CARDOSO BORN ENG. CIVIL - CREA/RS 17782					
CÂMPUS PASSO FUNDO - COBERTURA DO PRÉDIO 7 Avenida Perimetral Leste, 150 - Loteamento São Cristóvão II - CEP 99064-440 - Passo Fundo/RS					
PROJETO ARQUITETÔNICO				ÁREA DA OBRA 490,60 m²	
PLANTA DE COBERTURA - PRÉDIO 7 CORTE AA' A CONSTRUIR				VISTO	
DESENHO GUSTAVO				OBRA CPF 002/2021	
DATA NOVEMBRO / 2021				PRANCHA PAR 01/01	
ESCALA 1/75					

Documento Digitalizado Público

ANEXO V - Desenhos

Assunto: ANEXO V - Desenhos
Assinado por: Gustavo Born
Tipo do Documento: Documento
Situação: Finalizado
Nível de Acesso: Público
Tipo do Conferência: Cópia Simples

Documento assinado eletronicamente por:

■ **Gustavo Cardoso Born, ENGENHEIRO-AREA**, em 31/03/2022 09:55:20.

Este documento foi armazenado no SUAP em 31/03/2022. Para comprovar sua integridade, faça a leitura do QRCode ao lado ou acesse <https://suap.ifsul.edu.br/verificar-documento-externo/> e forneça os dados abaixo:

Código Verificador: 338587

Código de Autenticação: fc7a3945f5

