



PLANTA DE COBERTURA - A DEMOLIR  
ESCALA: 1/75

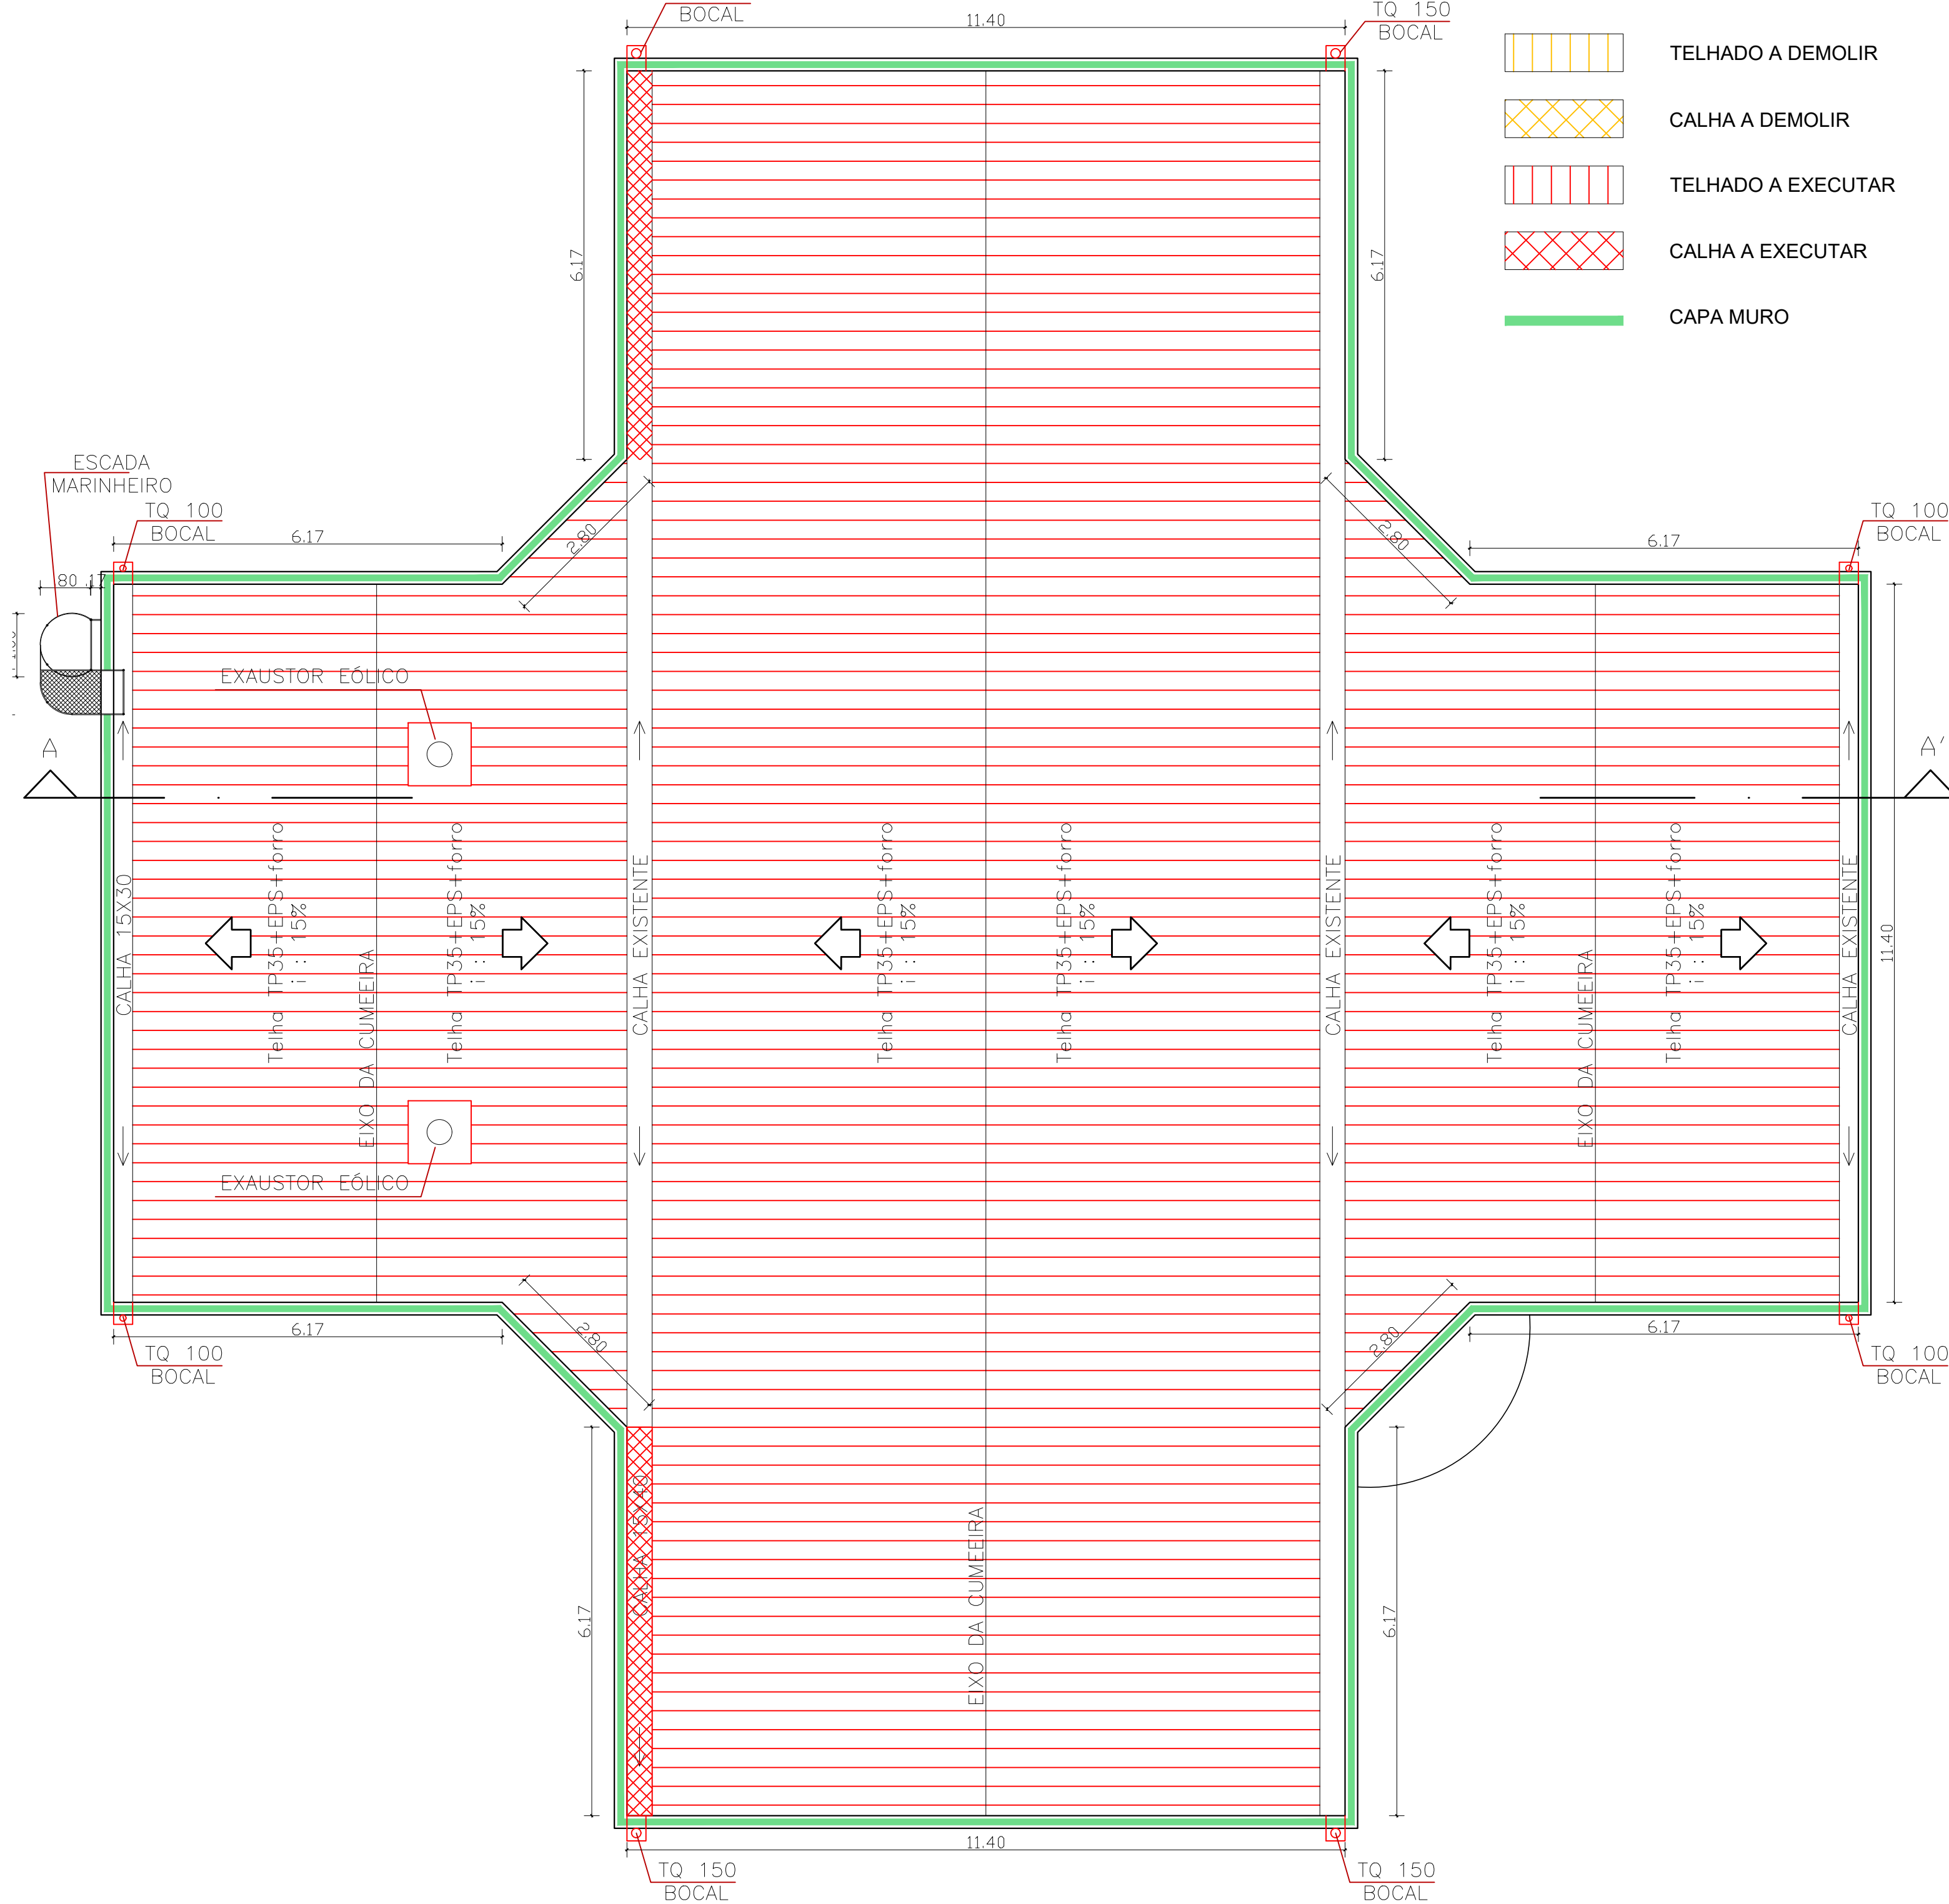

LEGENDA

- TELHADO A DEMOLIR
- CALHA A DEMOLIR
- TELHADO A EXECUTAR
- CALHA A EXECUTAR
- CAPA MURO

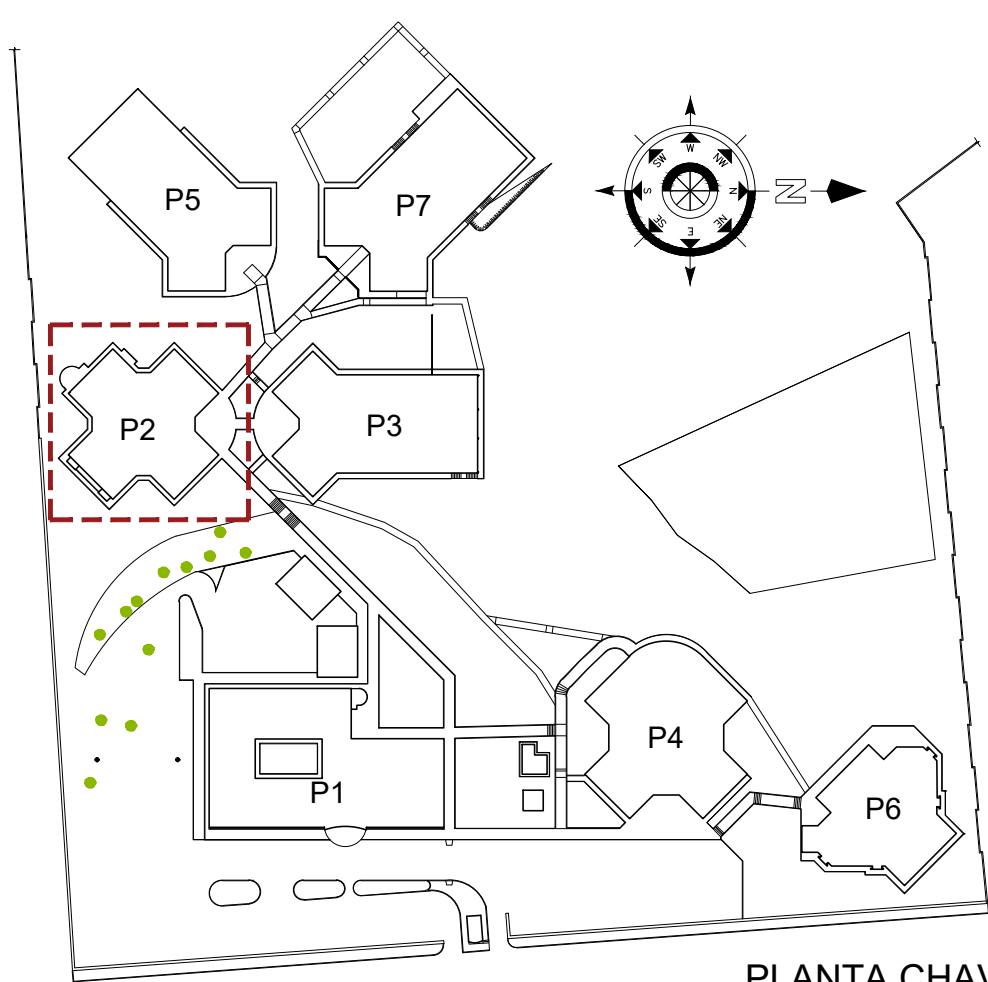

PLANTA CHAVE  
SEM ESCALA

<b>INSTITUTO FEDERAL</b> SUL-40-GRANDE			<b>DEPARTAMENTO DE ADMINISTRAÇÃO E DE PLANEJAMENTO</b> Av. Pernambuco, nº 150, Ldt. São Cristóvão II - CEP 89062-440 - PASSO FUNDO/RS Fone: (51) 3311-2916 / Ramal 1137 info@institutoifrsul.edu.br		
RESPONSÁVEL TÉCNICO PROJETO		RESPONSÁVEL TÉCNICO EXECUÇÃO		PROPRIETÁRIO	
GUSTAVO CARDOSO BORN ENG. CIVIL - CREARIS 17522					
<b>CÂMPUS PASSO FUNDO - REFORMA COBERTURA DO PRÉDIO 2</b> Avenida Pernambuco, 150 - Loteamento São Cristóvão II - CEP 89062-440 - Passo Fundo/RS					
<b>PROJETO ARQUITETÔNICO</b>				ÁREA DA OBRA 509,50 m²	
PLANTA DE COBERTURA - PRÉDIO 2 A DEMOLIR / A CONSTRUIR				VISTO	
DESENHO GUSTAVO				OBRA CPF 00202021	
DATA NOVEMBRO / 2021				PRANCHA PAR 01/02	
ESCALA 1/75					

